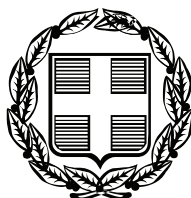
Signature Not Verified
Digitally signed by Theodoros Moumouris
Date: 2010.05.14 09:08:21 EEST
Reason: Signed PDF (embedded)
Location: Athens, Ethniko Typografio



ΕΦΗΜΕΡΙΣ ΤΗΣ ΚΥΒΕΡΝΗΣΕΩΣ

ΤΗΣ ΕΛΛΗΝΙΚΗΣ ΔΗΜΟΚΡΑΤΙΑΣ

ΤΕΥΧΟΣ ΑΝΑΓΚΑΣΤΙΚΩΝ ΑΠΑΛΛΟΤΡΙΩΣΕΩΝ ΚΑΙ ΠΟΛΕΟΔΟΜΙΚΩΝ ΘΕΜΑΤΩΝ **Αρ. Φύλλου 182**

12 Μαΐου 2010

ΠΕΡΙΕΧΟΜΕΝΑ

ΑΠΟΦΑΣΕΙΣ

ΑΠΟΦΑΣΕΙΣ

Αριθμ. ΔΠΕ/5014/09 (1)

Χαρακτηρισμός ως διατηρητέου διωρόφου κτιρίου, φερομένου ως ιδιοκτησία Αχιλλέα Κουτσουραδή, Κωνσταντίνου Κουτσουραδή, Τιμολέοντος Κουτσουραδή και Πάρη Κουτσουραδή, το οποίο βρίσκεται επί των οδών Βασιλέως Παύλου και Άλεξ. Διάκου στην πόλη της Κω του Δήμου Κω της νήσου Κω και καθορισμός ειδικών όρων και περιορισμών δόμησης αυτού.

Ο ΥΦΥΠΟΥΡΓΟΣ ΥΠΟΔΟΜΩΝ ΜΕΤΑΦΟΡΩΝ ΚΑΙ ΔΙΚΤΥΩΝ

Έχοντας υπόψη:

1. Τις διατάξεις του Ν. 1577/85 «Γενικός Οικοδομικός Κανονισμός» (ΦΕΚ 210/Α/85) και ειδικότερα το άρθρο 4 (παρ. 2) αυτού, όπως αντικαταστάθηκε με το άρθρο 3 του Ν. 2831/2000 «Τροποποίηση των διατάξεων του Ν. 1577/85 "Γενικός Οικοδομικός Κανονισμός" και άλλες πολεοδομικές διατάξεις» (ΦΕΚ 140/Α/13-6-2000).

2. Το άρθρο 90 του «Κώδικα Νομοθεσίας για την Κυβέρνηση και τα Κυβερνητικά Όργανα», που κυρώθηκε με το άρθρο πρώτο του π. δ/τος 63/2005.

3. Το υπ' αριθμ. 1/86 Π.Δ. «Καθορισμός αρμοδιοτήτων Υπουργείου Αιγαίου» (ΦΕΚ 1/Α/86) και ειδικότερα τα άρθρα 2 (παρ. 3, εδ. ζ, περ. αα) και 5 αυτού, όπως συμπληρώθηκε με το 326/2000 Π.Δ. (ΦΕΚ 276/Α/13.06.2000) και ειδικότερα το άρθρο 2 αυτού.

4. Το αριθμ. 110/2001 Π.Δ. «Οργανισμός του Υπουργείου Αιγαίου» (ΦΕΚ 101/Δ/2001) και ειδικότερα στο άρθρο 5 αυτού, όπως ισχύει.

5. Το υπ' αριθμ. 205/2007 Π.Δ. «Συγχώνευση Υπουργείων» (ΦΕΚ 231 /Α/19-9-2007) και το υπ' αριθμ. 215/2007 Π.Δ. «Σύσταση Γενικών Γραμματειών στο Υπουργείο Εσωτερικών και στο Υπουργείο Εμπορικής Ναυτιλίας, Αιγαίου και Νησιωτικής Πολιτικής» (ΦΕΚ 241/Α/25-10-2007).

6. Το υπ' αριθμ. 189/2009 Π.Δ. «Καθορισμός και ανακατανομή αρμοδιοτήτων των Υπουργείων» (ΦΕΚ 221/Α/05.11.2009).

7. Την από 21.12.2009 Απόφαση Υπουργού Υποδομών Μεταφορών και Δικτύων «Ανάθεση αρμοδιοτήτων του Υπουργού Υποδομών Μεταφορών και Δικτύων στους Υφυπουργούς Υποδομών Μεταφορών και Δικτύων» (ΦΕΚ 2514/Β/09).

8. Την υπ' αριθμ. 8555/27.11.90 κοινή απόφαση των Υπουργών Προεδρίας της Κυβέρνησης και Αιγαίου «Πράξεις και έγγραφα αρμοδιότητας του Υπ. Αιγαίου, που εξαιρούνται από τους περιορισμούς της διάταξης του άρθρου 81, παρ. 1 του Ν. 1892/90» (ΦΕΚ 741/Β/29.11.90).

9. Την αριθ. ΔΔΟ/Φ.101.22/2205/08.03.1999 (ΦΕΚ209/Β 11.03.1999) Απόφαση Υπουργού Αιγαίου «Μεταβίβαση αρμοδιοτήτων στον Γενικό Γραμματέα στους Προϊσταμένους Διευθύνσεων και Τμημάτων του Υπουργείου Αιγαίου» και του δικαιώματος να υπογράφουν «με εντολή Υπουργού», όπως ισχύει.

10. Το αριθμ. Γ Κω/Φ.1910.00/39/68/16.03.07 έγγραφο του ΣΧΟΠ Υπουργείου Εμπορικής Ναυτιλίας Αιγαίου και Νησιωτικής Πολιτικής Επαρχείου Κω με το οποίο μας διαβίβασε το φάκελο που αφορά το κτίριο του θέματος φερόμενο ως ιδιοκτησία Αχιλλέα Κουτσουραδή, Κωνσταντίνου Κουτσουραδή, Τιμολέοντος Κουτσουραδή και Πάρη Κουτσουραδή και έλαβε τον αριθμ. 2802/20.03.07 του Υπουργείου Εμπορικής Ναυτιλίας Αιγαίου και Νησιωτικής Πολιτικής.

11. Την από 17.03.2009 αιτιολογική έκθεση του Τμήματος Διατηρητέων Κτηρίων της Δ/νσης Περιβάλλοντος του Υπουργείου Εμπορικής Ναυτιλίας Αιγαίου και Νησιωτικής Πολιτικής, η οποία κοινοποιήθηκε στους ενδιαφερομένους με το αριθμ. ΔΠΕ/2802/07/18.03.2009 έγγραφό μας.

12. Την από 08.05.2009 (αριθμ. 5014/11.05.09 του Υπουργείου Εμπορικής Ναυτιλίας Αιγαίου & Νησιωτικής Πολιτικής) απάντηση των ενδιαφερομένων Αχιλλέα Κου-

τσουραδή, Κωνσταντίνου Κουτσουραδή, Τιμολέοντος Κουτσουραδή και Πάρη Κουτσουραδή με την οποία υπέβαλαν και σχετικές παρατηρήσεις.

13. Τις από 29.04.2010 παρατηρήσεις της Υπηρεσίας μας.

14. Το γεγονός ότι από τις κανονιστικές διατάξεις αυτής της απόφασης δεν προκαλείται δαπάνη σε βάρος του Κρατικού προϋπολογισμού και του οικείου Ο.Τ.Α., αποφασίζουμε:

1. Χαρακτηρίζεται ως διατηρητέο το διώροφο κτίριο φερόμενο ως ιδιοκτησία Αχιλλέα Κουτσουραδή, Κωνσταντίνου Κουτσουραδή, Τιμολέοντος Κουτσουραδή και Πάρη Κουτσουραδή που βρίσκεται επί των οδών Βασιλέως Παύλου και Άλεξ. Διάκου στην πόλη της Κω του Δήμου Κω της νήσου Κω όπως σημειώνεται στο σχετικό τοπογραφικό διάγραμμα σε κλίμακα 1:1000, που θεωρήθηκε από τον Προϊστάμενο της Διεύθυνσης Περιβάλλοντος της Γενικής Γραμματείας Αιγαίου και Νησιωτικής Πολιτικής του Υπουργείου Υποδομών Μεταφορών και Δικτύων με την αριθμ. 5014/09/10 πράξη του και που συνοπτικό του αντίγραφο δημοσιεύεται με την παρούσα απόφαση, επειδή αποτελεί ένα σημαντικό δείγμα της αποικιοκρατικής αρχιτεκτονικής της περιόδου της Ιταλοκρατίας στα Δωδεκάνησα.

2. Στο χαρακτηριζόμενο ως διατηρητέο διώροφο κτίριο απαγορεύεται κάθε αφαίρεση, αλλοίωση ή καταστροφή των επί μέρους αρχιτεκτονικών και των εν γένει διακοσμητικών στοιχείων του.

3. Στο χαρακτηριζόμενο ως διατηρητέο κτίριο επιβάλλεται η απομάκρυνση του σωλήνα απορροής όμβριων που έχει προστεθεί στην δυτική όψη επί της Β. Παύλου (μετά από πρόταση του ΣΧΟΠ Επαρχείου Κω).

4. Στο χαρακτηριζόμενο ως διατηρητέο κτήριο επιβάλλεται η αντικατάσταση των κουφωμάτων με ξύλινα. Επίσης επιβάλλεται η αποκατάσταση των μεταλλικών ρολών στο ισόγειο όσων έχουν διασωθεί. Σε όσα ανοίγματα δεν έχουν τα μεταλλικά ρολά προτείνεται να τοποθετηθούν μεταλλικά ρολά όμοια με τα υπάρχοντα.

5. Επιτρέπεται η επισκευή, ο εκσυγχρονισμός των εγκαταστάσεων, η ενίσχυση του φέροντα οργανισμού, η εσωτερική διαρρύθμιση καθώς και επεμβάσεις για λόγους λειτουργικούς στο εσωτερικό του χαρακτηριζομένου ως διατηρητέου κτιρίου, εφόσον δεν αλλοιώνεται ο αρχιτεκτονικός του χαρακτήρας.

6. Δεν επιτρέπεται η τοποθέτηση φωτεινών επιγραφών και διαφημίσεων στο χαρακτηριζόμενο ως διατηρητέο κτήριο. Επιτρέπεται μόνο η τοποθέτηση επιγραφών περιορισμένων διαστάσεων, που πληροφορούν για τυχόν χρήσεις των χώρων του κτηρίου.

7. Για οποιαδήποτε οικοδομική εργασία στο εξωτερικό και εσωτερικό του χαρακτηριζομένου ως διατηρητέου κτιρίου και στον περιβάλλοντα χώρο του, καθώς και για την τοποθέτηση επιγραφών απαιτείται η έγκριση των αρμοδίων υπηρεσιών της Γενικής Γραμματείας Αιγαίου και Νησιωτικής Πολιτικής του Υπουργείου Υποδομών Μεταφορών και Δικτύων.

8. Η ισχύς της παρούσας απόφασης αρχίζει από τη δημοσίευσή της στην Εφημερίδα της Κυβερνήσεως.

Η απόφαση αυτή να δημοσιευθεί με το σχεδιάγραμμα που τη συνοδεύει στην Εφημερίδα της Κυβερνήσεως.

Μυτιλήνη, 30 Απριλίου 2010

Ο ΥΦΥΠΟΥΡΓΟΣ

ΝΙΚΟΛΑΟΣ ΣΗΦΟΥΝΑΚΗΣ

διατηρητέο
κτίριο



ΣΧΕΔΙΟ ΠΟΛΕΩΣ
100

ΥΠΟΥΡΓΕΙΟ ΥΠΟΔΟΜΩΝ
ΜΕΤΑΦΟΡΩΝ & ΔΙΚΤΥΩΝ

Αριθμός Πρωτ.: ΔΠΕ/5014/09/2010 ΣΥΝΟΔΕΥΕΙ ΤΗΝ ΑΠΟΦΑΣΗ ΜΕ
Αρ. Πρωτ. ΔΠΕ/5014/09/30-4-2010
Θέμα: Χαρακτηρισμός ως διατηρητέου διωρόφου κτιρίου, φερομένου
ως ιδιοκτησία Α. Κουτσαραδή, Κων/νου Κουτσαραδή,
Τ. Κουτσαραδή και Π. Κουτσαραδή, το οποίο βρίσκεται
επί των οδών Βασιλέως Παύλου και Αλεξ. Διάκου στην
πόλη της Κω του Δήμου Κω της νήσου Κω και καθορι-
σμός ειδικών όρων περιορισμών δόμησης αυτού.

ΜΥΤΙΛΗΝΗ.



ΑΝΔΡΟΝΙΚΗ ΚΟΜΝΗΝΟΥ
ΔΕ1 ΔΙΟΙΚΗΤΙΚΟΥ - ΛΟΓΙΣΤΙΚΟΥ

Ο ΓΕΝΙΚΟΣ ΓΡΑΜΜΑΤΕΑΣ

ΕΘΝΙΚΟ ΤΥΠΟΓΡΑΦΕΙΟ
Για τεχνικούς λόγους στο σχεδιάγραμμα, έγινε σμίκρυνση, κατά ποσοστό 79%

Αριθμ. 5678/Τ.Δ. 2038 (2)

Εφαρμογή διατάξεων του άρθρου 2 και 3 του Π.Δ. 209/1998 για οδικό τμήμα της 2ης Επαρχιακής οδού Ντιπίου - Παπάδου - Πλωμαρίου του Νομού Λέσβου.

Ο ΝΟΜΑΡΧΗΣ ΛΕΣΒΟΥ

Έχοντας υπόψη:

1) Τις διατάξεις του Ν.2218/1994 «Ίδρυση Νομαρχιακής Αυτοδιοίκησης κ.λπ.», όπως έχουν τροποποιηθεί με τον Ν. 2240/1994 και ισχύουν μετά τους Ν. 2273/1994, Ν. 2284/1995, Ν. 2297/1995, Ν. 2307/1995 και τα Π.Δ. 217/1994, 428/1994, 60/1995, 61/1995, 62/1995, 30/1996 κ.λπ.

2) Την με αριθμ. 19/πρακτικό 4/01.04.1995 απόφαση του Νομαρχιακού Συμβουλίου Λέσβου με την οποία εγκρίθηκε ο Οργανισμός και η λειτουργία της Ν.Α. Λέσβου (ΦΕΚ394Β/11.05.1995) όπως ισχύει σήμερα μετά τις τροποποιήσεις του με τις αριθμ. 141/2003 (ΦΕΚ 229Β/09.02.04)και 125/2005(ΦΕΚ 1918/30.12.2005) αποφάσεις του Νομαρχιακού Συμβουλίου Λέσβου και ειδικότερα αυτές που αναφέρονται στη διάρθρωση και τις αρμοδιότητες της Δ/νσης Τεχνικών Υπηρεσιών της Ν.Α. Λέσβου (Δ.Τ.Υ.Ν.Α. Λέσβου).

3) Τις διατάξεις του από 06.02.1956 Β.Δ. (Φ.Ε.Κ. 47Α΄/08.02.1956) «Περί καθορισμού των Επαρχιακών Οδών του Ν. Λέσβου κ.λπ.», με το οποίο καθορίστηκαν οι επαρχιακές οδοί του Ν. Λέσβου και μεταξύ αυτών ως 2η Επαρχιακή Οδός η οδός Ντιπίου - Παπάδου - Πλωμαρίου.

4) Τις διατάξεις του των άρθρων 2 και 3 του Π.Δ. 209/1998 (Φ.Ε.Κ. 169Α΄/15.07.1998) «Λήψη μέτρων για την ασφάλεια της υπεραστικής συγκοινωνίας».

5) Την αριθμ. 323/2007 Απόφαση της Νομαρχιακής Επιτροπής Προγραμματισμού - Υποδομών και Περιβάλλοντος της Νομαρχιακής Αυτοδιοίκησης Λέσβου, με την οποία εγκρίθηκε η Οριστική Τεχνική Μελέτη με τίτλο «ΚΑΤΑΣΚΕΥΗ ΤΜΗΜΑΤΟΣ ΟΔΟΥ ΠΑΠΑΔΟΥ - ΠΛΩΜΑΡΙΟΥ (ΛΑΓΚΑΔΑ) - ΟΛΟΚΛΗΡΩΣΗ ΤΩΝ ΕΡΓΑΣΙΩΝ ΠΑΡΑΚΑΜΨΗΣ ΣΤΗ ΘΕΣΗ ΛΑΓΚΑΔΑ», που αφορά την βελτίωση της χάραξης του τμήματος της 2ης Επαρχιακής οδού Ντιπίου - Παπάδου - Πλωμαρίου του Νομού Λέσβου, με αρχή στη περιοχή του εξωκκλησίου Αγ. Νικολάου (Χ.Θ. 0+000,00) το σημείο του κατά την ανωτέρω Τεχνική Μελέτη άξονα της οδού με συντεταγμένες σε Ε.Γ.Σ.Α. Ε=710082,67 και Ν=4317366,57 που βρίσκεται 2,3 χλμ. προ του Δ. Δ. Τρίγωνα του Δήμου Πλωμαρίου και τέλος χάραξης στη Χ.Θ. 1+400,42 το σημείο του κατά την ανωτέρω Τεχνική Μελέτη άξονα της οδού με συντεταγμένες σε Ε.Γ.Σ.Α. Ε=711107,35 και Ν=4318228,21 που βρίσκεται στη αρχή της υφιστάμενης διάνοιξης (κατασκευασμένη παράκαμψη της 2ης Επαρχιακής Οδού Ντιπίου - Παπάδου - Πλωμαρίου) όπως αυτή συντάχθηκε από τα Συμπράττοντα Γραφεία Μελετών Παράσχου Τσεσμελή, Χριστόφορου Μανδηλά και Ευάγγελου Βασιλικού.

6) Την αριθμ. 112/2008 Απόφαση της Νομαρχιακής Επιτροπής Προγραμματισμού - Υποδομών και Περιβάλλοντος της Νομαρχιακής Αυτοδιοίκησης Λέσβου, με την οποία εγκρίθηκαν τα Κτηματολογικά Διαγράμματα και οι Κτηματολογικοί Πίνακες, όπως αυτά συντάχθηκαν από τα Συμπράττοντα Γραφεία Μελετών Παράσχου Τσεσμελή, Χριστόφορου Μανδηλά και Ευάγγελου Βασιλικού, συμπληρωματικά του Κτηματολογικού Διαγράμματος και του Κτηματολογικού Πίνακα με βάση τα οποία κηρύχτηκε με την αριθμ. 75/1996 Απόφαση Νομαρχιακού Συμβουλίου Λέσβου αρχική απαλλοτρίωση και η συντέλεση της οποίας δημοσιεύθηκε στο ΦΕΚ 759Δ΄/29-8-1997.

7) Ότι το ανωτέρω έργο βελτίωσης της 2ης Επαρχιακής Οδού Ν. Λέσβου έχει ενταχθεί, με την αριθμ. 954/17.03.2010 Απόφαση της Γενικής Γραμματέα Περιφέρειας Βορείου Αιγαίου, στο Επιχειρησιακό Πρόγραμμα «Κρήτη και Νήσοι Αιγαίου 2007 - 2013» και προβλέπεται η εκτέλεσή του να ολοκληρωθεί μέσα σε τέσσερα (4) χρόνια από σήμερα.

8) Ότι, με βάση τα ανωτέρω, συντρέχουν για τη βελτίωση της 2ης Επαρχιακής Οδού Ν. Λέσβου οι προϋποθέσεις εφαρμογής, με έκδοση σχετικής Απόφασης του Νομάρχη Λέσβου, των διατάξεων του άρθρου 3 του Π.Δ. 209/1998 για:

α) Εφαρμογή των αποστάσεων που προβλέπονται στο άρθρο 2 του Π.Δ. αυτού,

β) Απαγόρευση έκδοσης Οικοδομικών Αδειών για ανέγερση κτιρίων και εκτέλεση οικοδομικών εργασιών στη ζώνη διέλευσης της οδού που καθορίζεται από τις οριογραμμές αρχικής και συμπληρωματικής απαλλοτρίωσης.

9) Ότι η ζώνη διέλευσης της 2ης Επαρχιακής Οδού Ν. Λέσβου, όπως αυτή προβλέπεται να βελτιωθεί, απεικονίζεται στα εγκεκριμένα (παράγραφος 6 της παρούσας) Κτηματολογικά Διαγράμματα, στα οποία απεικονίζονται και τα όρια της προς απαλλοτρίωση ζώνης με συνεχή μοβ γραμμή (αρχική απαλλοτρίωση) και συνεχή μαύρη γραμμή (συμπληρωματική απαλλοτρίωση) και επισυνάπτονται στην παρούσα Απόφαση με τη μορφή φύλλων τύπου Α4 (αριθμός φύλλων 16), αποφασίζουμε:

1. Την εφαρμογή των καθοριζομένων στο άρθρο 2 του Π.Δ. 209/1998 αποστάσεων με βάση τη ζώνη διέλευσης της 2ης Επαρχιακής Οδού Ν. Λέσβου στο τμήμα της που προβλέπεται να βελτιωθεί κατά τα αναφερόμενα στο σκεπτικό, από τη δημοσίευση της παρούσας στην Εφημερίδα της Κυβερνήσεως.

2. Απαγορεύουμε και για μια τετραετία από σήμερα την έκδοση Οικοδομικών Αδειών για ανέγερση κτιρίων και εκτέλεση οικοδομικών εργασιών στη ζώνη διέλευσης της 2ης Επαρχιακής Οδού Ν. Λέσβου, στο τμήμα της που προβλέπεται να βελτιωθεί κατά τα αναφερόμενα στο σκεπτικό της παρούσας η οποία απεικονίζεται στα συνημμένα δεκαέξι (16) φύλλα.

Η απόφαση αυτή να δημοσιευθεί στην Εφημερίδα της Κυβερνήσεως μαζί με τα συνημμένα σ' αυτή δεκαέξι (16) φύλλα.

Μυτιλήνη, 3 Μαΐου 2010

Ο Νομάρχης

ΠΑΥΛΟΣ ΒΟΓΙΑΤΖΗΣ

ΕΛΛΗΝΙΚΗ ΔΗΜΟΚΡΑΤΙΑ
ΝΟΜΑΡΧΙΑΚΗ ΑΥΤΟΔΙΟΙΚΗΣΗ ΛΕΣΒΟΥ
Δ/ΝΣΗ ΤΕΧΝΙΚΩΝ ΥΠΗΡΕΣΙΩΝ

ΚΑΤΑΣΚΕΥΗ ΤΜΗΜΑΤΟΣ ΟΔΟΥ ΠΑΠΑΔΟΥ-ΠΛΩΜΑΡΙΟΥ(ΛΑΓΚΑΔΑ) ΟΛΟΚΛΗΡΩΣΗ ΤΩΝ ΕΡΓΑΣΙΩΝ ΠΑΡΑΚΑΜΨΗΣ ΣΤΗ ΘΕΣΗ ΛΑΓΚΑΔΑ

ΣΤΑΔΙΟ: ΣΥΝΤΑΞΗ ΚΤΗΜΑΤΟΛΟΓΙΚΩΝ ΔΙΑΓΡΑΜΜΑΤΩΝ ΚΑΙ ΠΙΝΑΚΩΝ

ΚΤΗΜΑΤΟΛΟΓΙΚΟ ΔΙΑΓΡΑΜΜΑ



ΑΚΡΙΒΕΣ ΑΝΤΙΓΡΑΦΟ
ΛΑΜΠΟΥΡΕΛΛΗΣ ΕΥΣΤΡΑΤΙΟΣ
Διοικητικός Υπάλληλος

ΤΣΕΣΜΕΛΗΣ ΠΑΡΑΣΧΟΣ
ΤΟΠΟΓΡΑΦΟΣ ΜΗΧΑΝΙΚΟΣ

ΚΛΙΜΑΚΑ 1:500

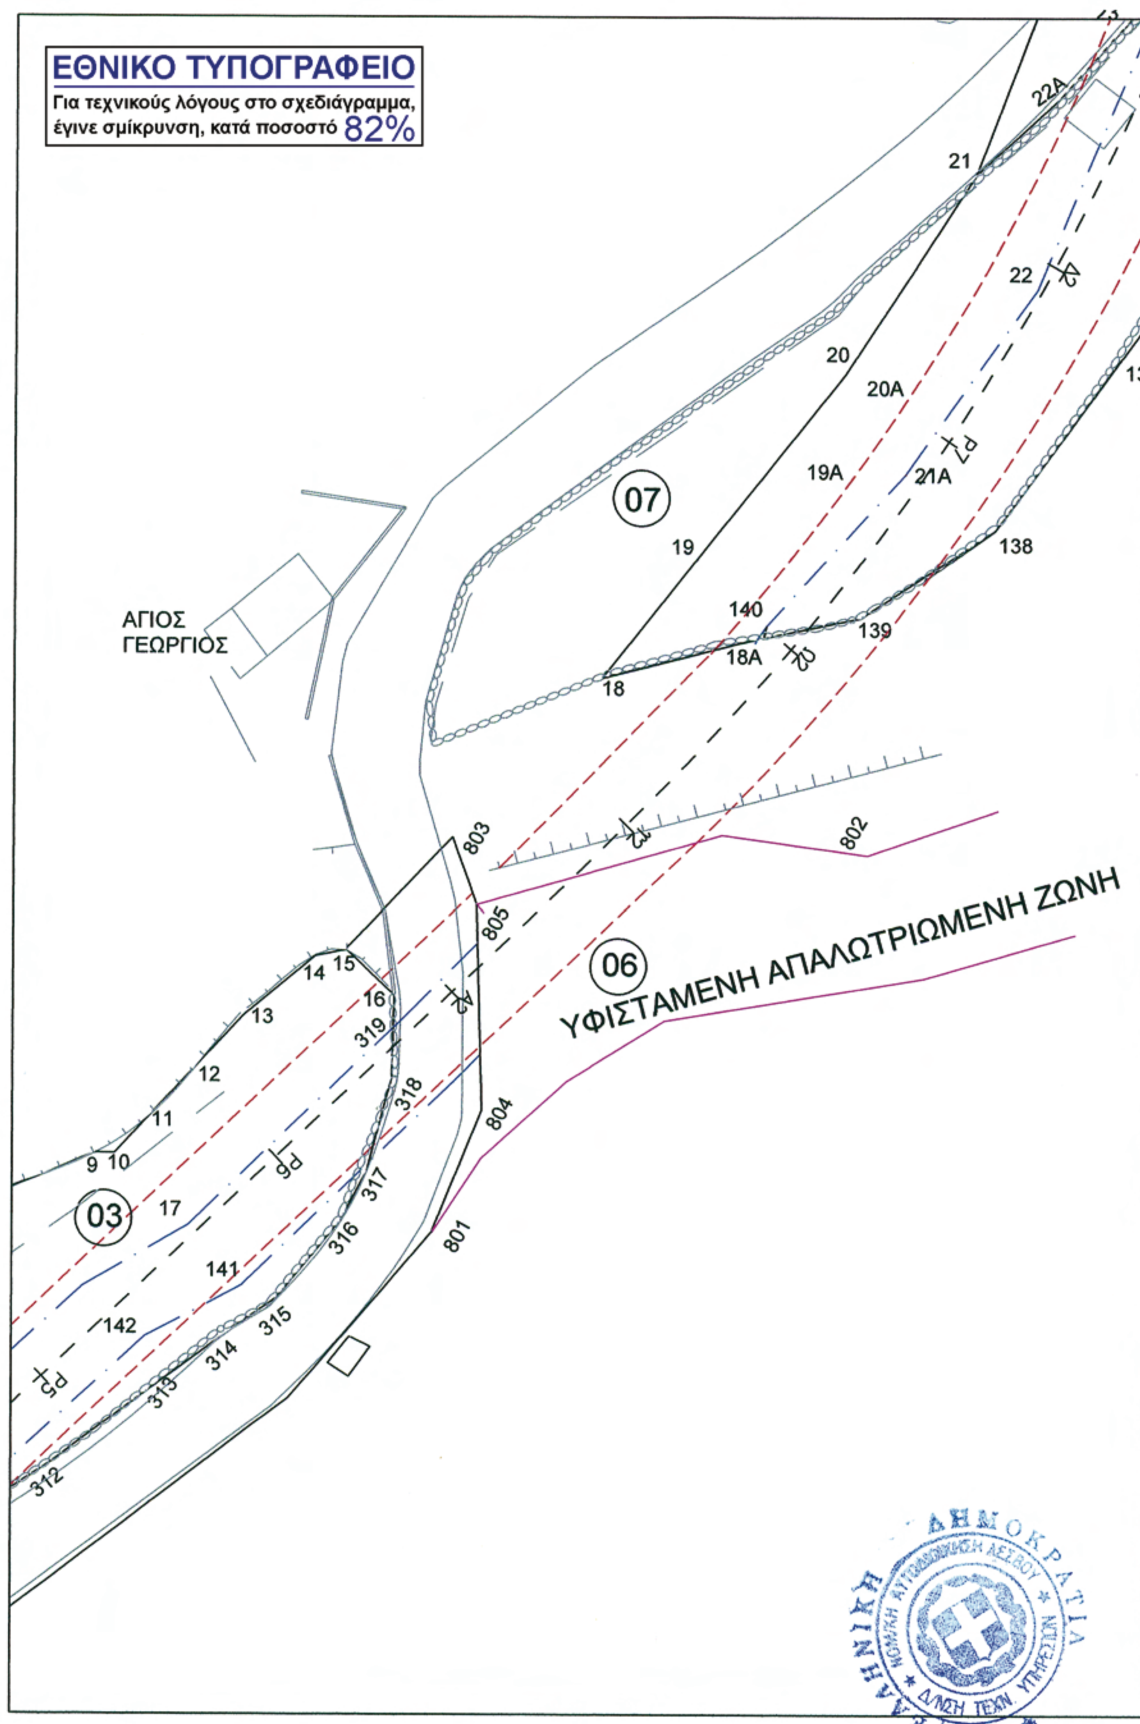
ΜΥΤΙΛΗΝΗ 12-1-2007 Ο ΣΥΝΤΑΞΑΣ	ΝΟΜΑΡΧΙΑΚΗ ΑΥΤΟΔΙΟΙΚΗΣΗ ΛΕΣΒΟΥ ΔΙΕΥΘΥΝΣΗ ΤΕΧΝΙΚΩΝ ΥΠΗΡΕΣΙΩΝ		
ΠΑΡΑΣΧΟΣ ΝΙΚ. ΤΣΕΣΜΕΛΗΣ ΑΓΡ. Κ. ΤΟΠΟΓΡΑΦΟΣ ΜΗΧΑΝΙΚΟΣ ΜΕΛΟΣ Τ.Ε.Ε. Α.Μ. 42641 ΜΗΤΡΟΠΟΛΕΩΣ 5 ΜΥΤΙΛΗΝΗ ☎ 46.342	ΓΙΑ ΤΟΝ ΕΛΕΓΧΟ	24/4/08	ΥΠΟΓΡ ΠΑΝ ΝΤΟΥΣΙΑΣ
	ΘΕΩΡΗΣΗ	24/4/08	ΥΠΟΓΡ ΜΙΧΑΛΗΣ ΧΡΙΣΤΟΦΑΣ
	ΑΡΙΘ ΕΓΚΡΙΣΗΣ	112/2008	ΑΡΙΘΜΟΣ 112/Πρακτικό 16/Θέμα 2ο/ 9-5-2008/Απόφαση της

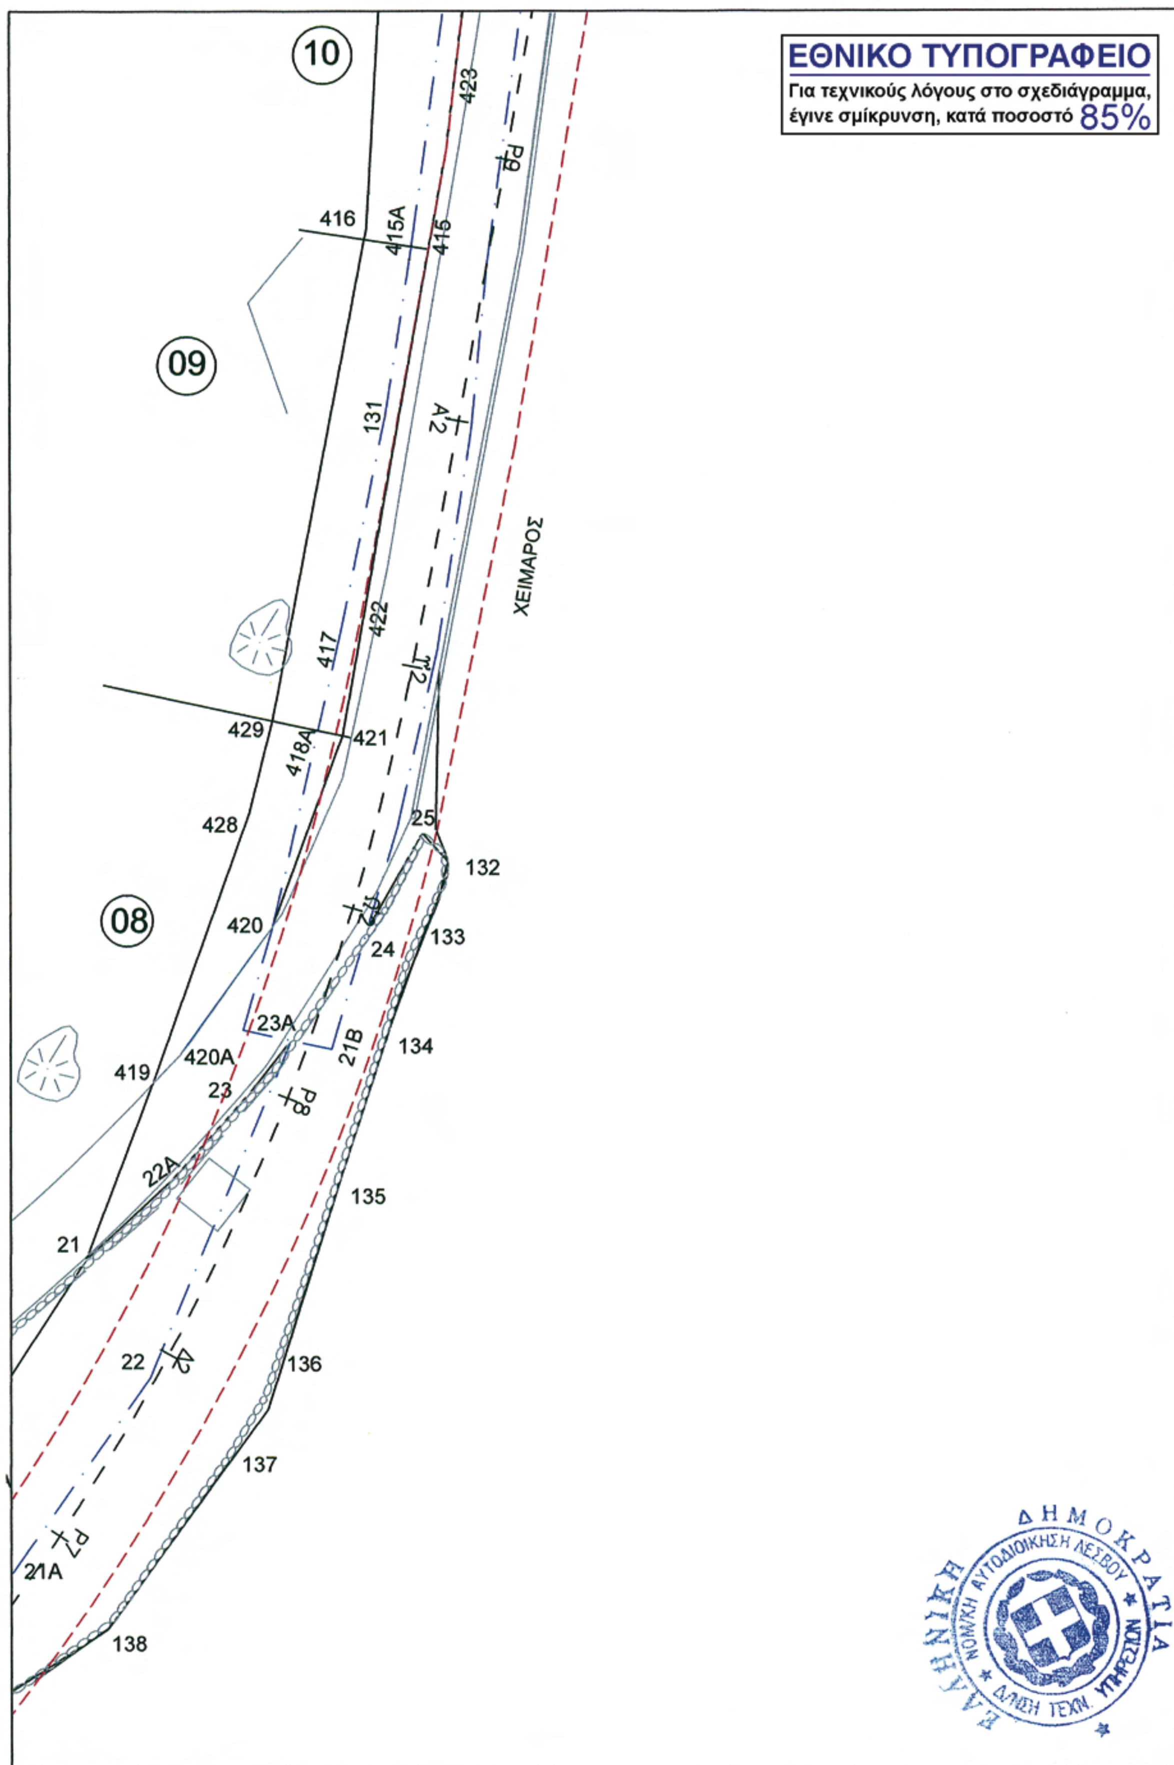
Ν.Ε. Προγραμματισμού-Υποδομών και Περιβάλλοντος της Ν.Α. Λέσβου

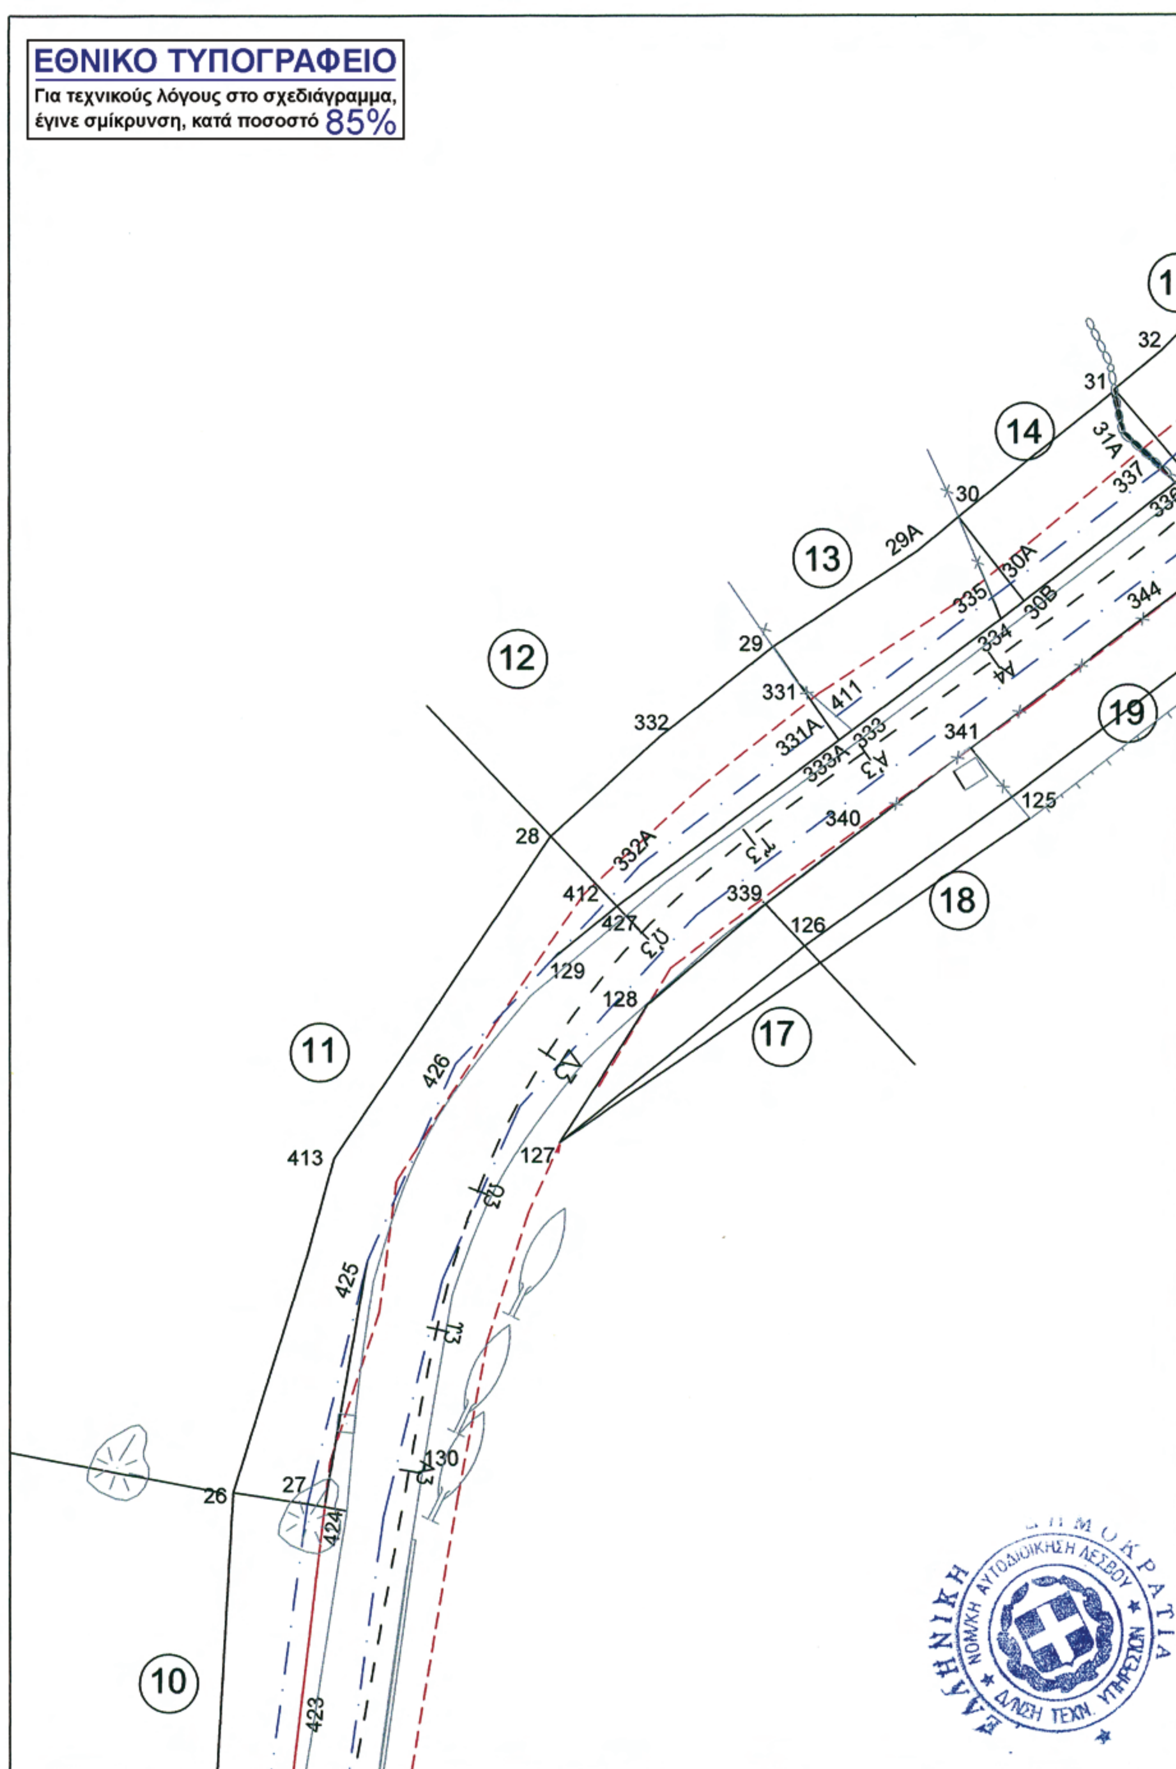
ΕΘΝΙΚΟ ΤΥΠΟΓΡΑΦΕΙΟ

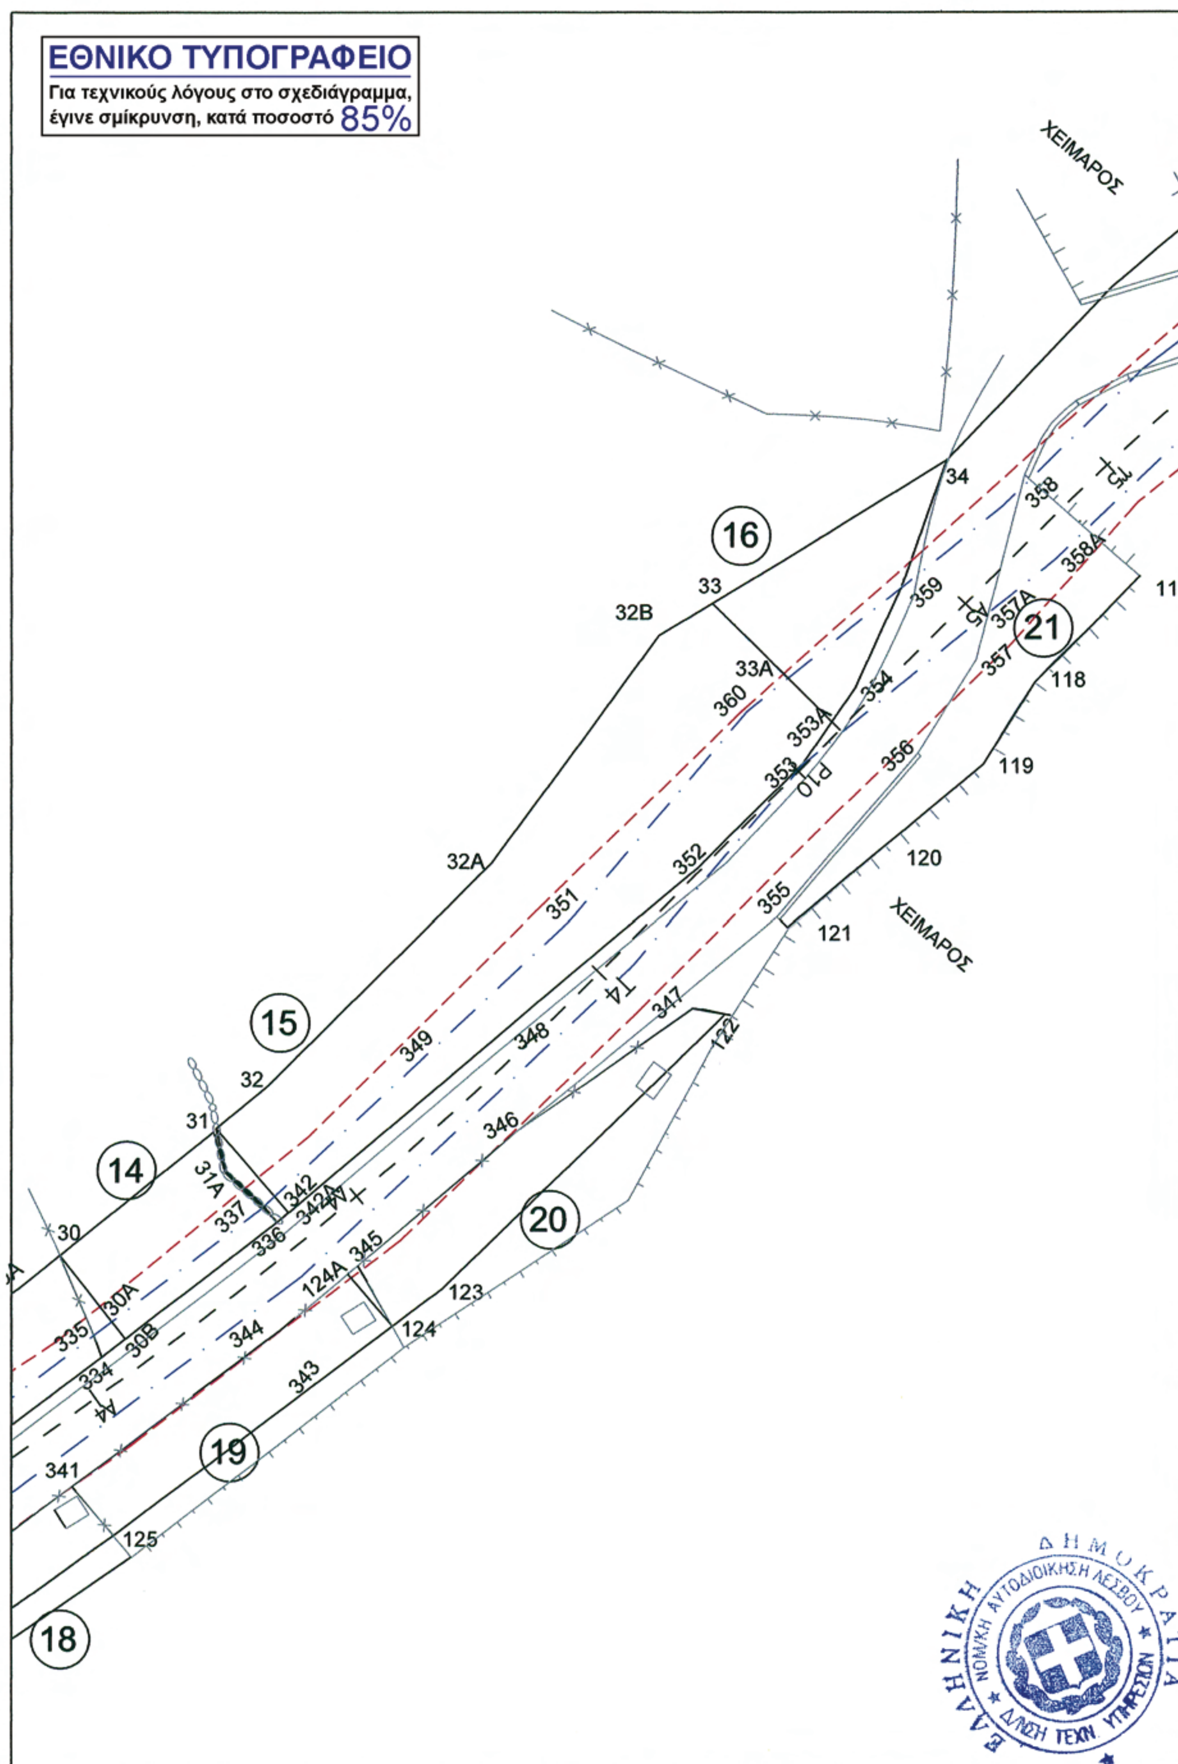
Για τεχνικούς λόγους στο σχεδιάγραμμα, έγινε σμίκρυνση, κατά ποσοστό 85%



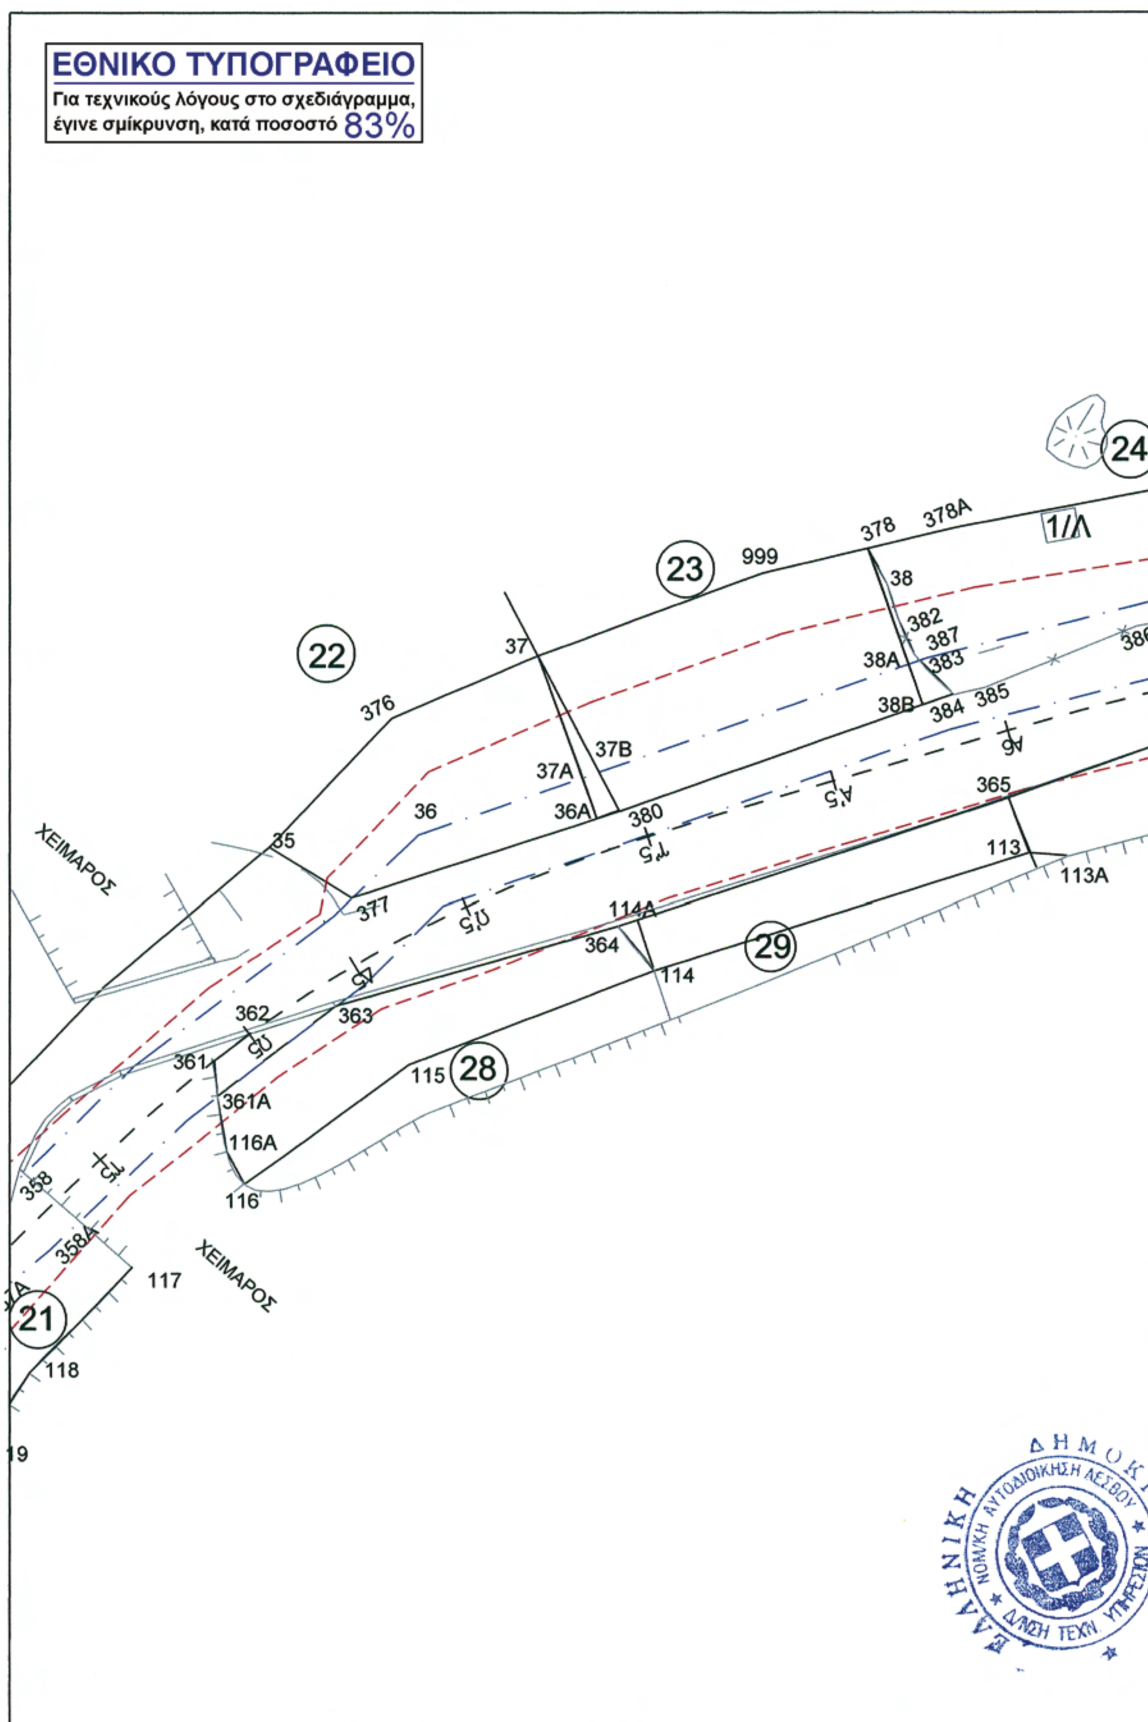

ΕΘΝΙΚΟ ΤΥΠΟΓΡΑΦΕΙΟ
Για τεχνικούς λόγους στο σχεδιάγραμμα, έγινε σμίκρυνση, κατά ποσοστό 82%
ΑΓΙΟΣ ΓΕΩΡΓΙΟΣ
07
06
03
ΥΦΙΣΤΑΜΕΝΗ ΑΠΑΛΛΟΤΡΙΩΜΕΝΗ ΖΩΝΗ
22A
21
22
20
20A
19A
21A
19
138
140
139
18A
18
13
803
802
805
804
801
14
15
16
319
318
317
316
315
314
313
312
12
11
9
10
17
141
142
ΕΛΛΗΝΙΚΗ ΔΗΜΟΚΡΑΤΙΑ
ΝΟΜΑΡΧΙΑΚΗ ΑΥΤΟΔΙΟΙΚΗΣΗ ΛΕΣΒΟΥ
Δ/ΝΣΗ ΤΕΧΝ. ΥΠΗΡΕΣΙΩΝ


ΕΘΝΙΚΟ ΤΥΠΟΓΡΑΦΕΙΟ
Για τεχνικούς λόγους στο σχεδιάγραμμα, έγινε σμίκρυνση, κατά ποσοστό 85%
10
09
08
416
415A
415
423
131
417
422
429
418A
421
428
25
132
420
24
133
23A
21B
134
419
420A
23
22A
135
21
22
136
137
21A
138
ΧΕΙΜΑΡΟΣ
ΕΛΛΗΝΙΚΗ ΔΗΜΟΚΡΑΤΙΑ
ΝΟΜΑΡΧΙΑΚΗ ΑΥΤΟΔΙΟΙΚΗΣΗ ΛΕΣΒΟΥ
Δ/ΝΣΗ ΤΕΧΝ. ΥΠΗΡΕΣΙΩΝ


ΕΘΝΙΚΟ ΤΥΠΟΓΡΑΦΕΙΟ
Για τεχνικούς λόγους στο σχεδιάγραμμα, έγινε σμίκρυνση, κατά ποσοστό 85%
10
11
12
13
14
17
18
19
26
27
28
29
29Α
30
30Α
30Β
31
31Α
32
125
126
127
128
129
130
331
331Α
332
332Α
333
333Α
334
335
337
339
340
341
344
411
412
413
423
424
425
426
427
ΕΛΛΗΝΙΚΗ ΔΗΜΟΚΡΑΤΙΑ
ΝΟΜ/ΚΗ ΑΥΤΟΔΙΟΙΚΗΣΗ ΛΕΣΒΟΥ
Δ/ΝΣΗ ΤΕΧΝ. ΥΠΗΡΕΣΙΩΝ

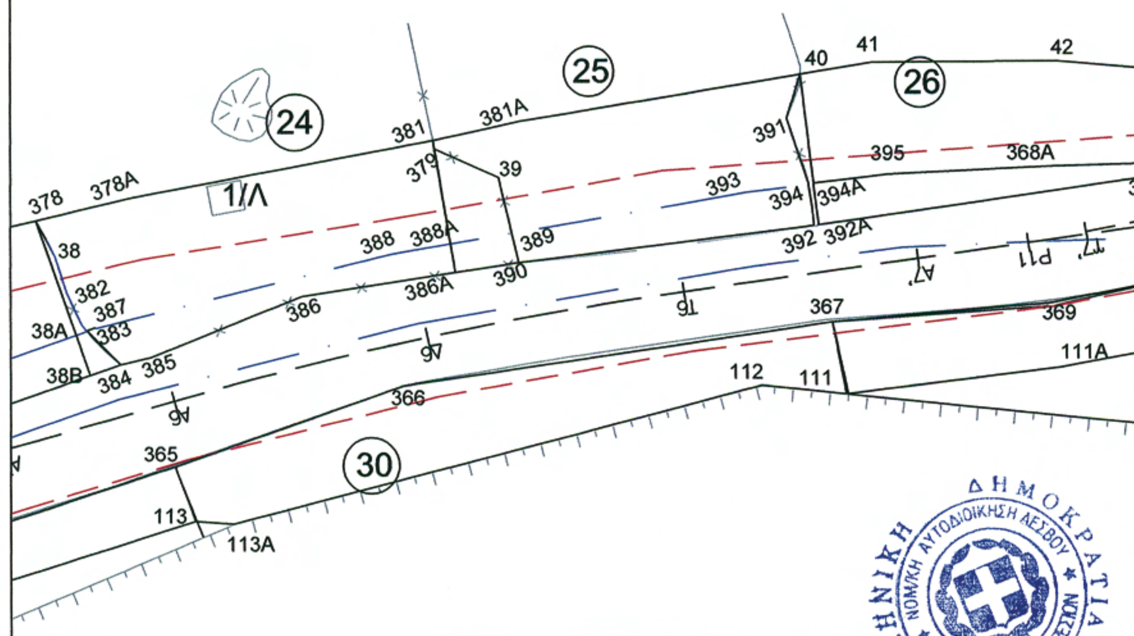


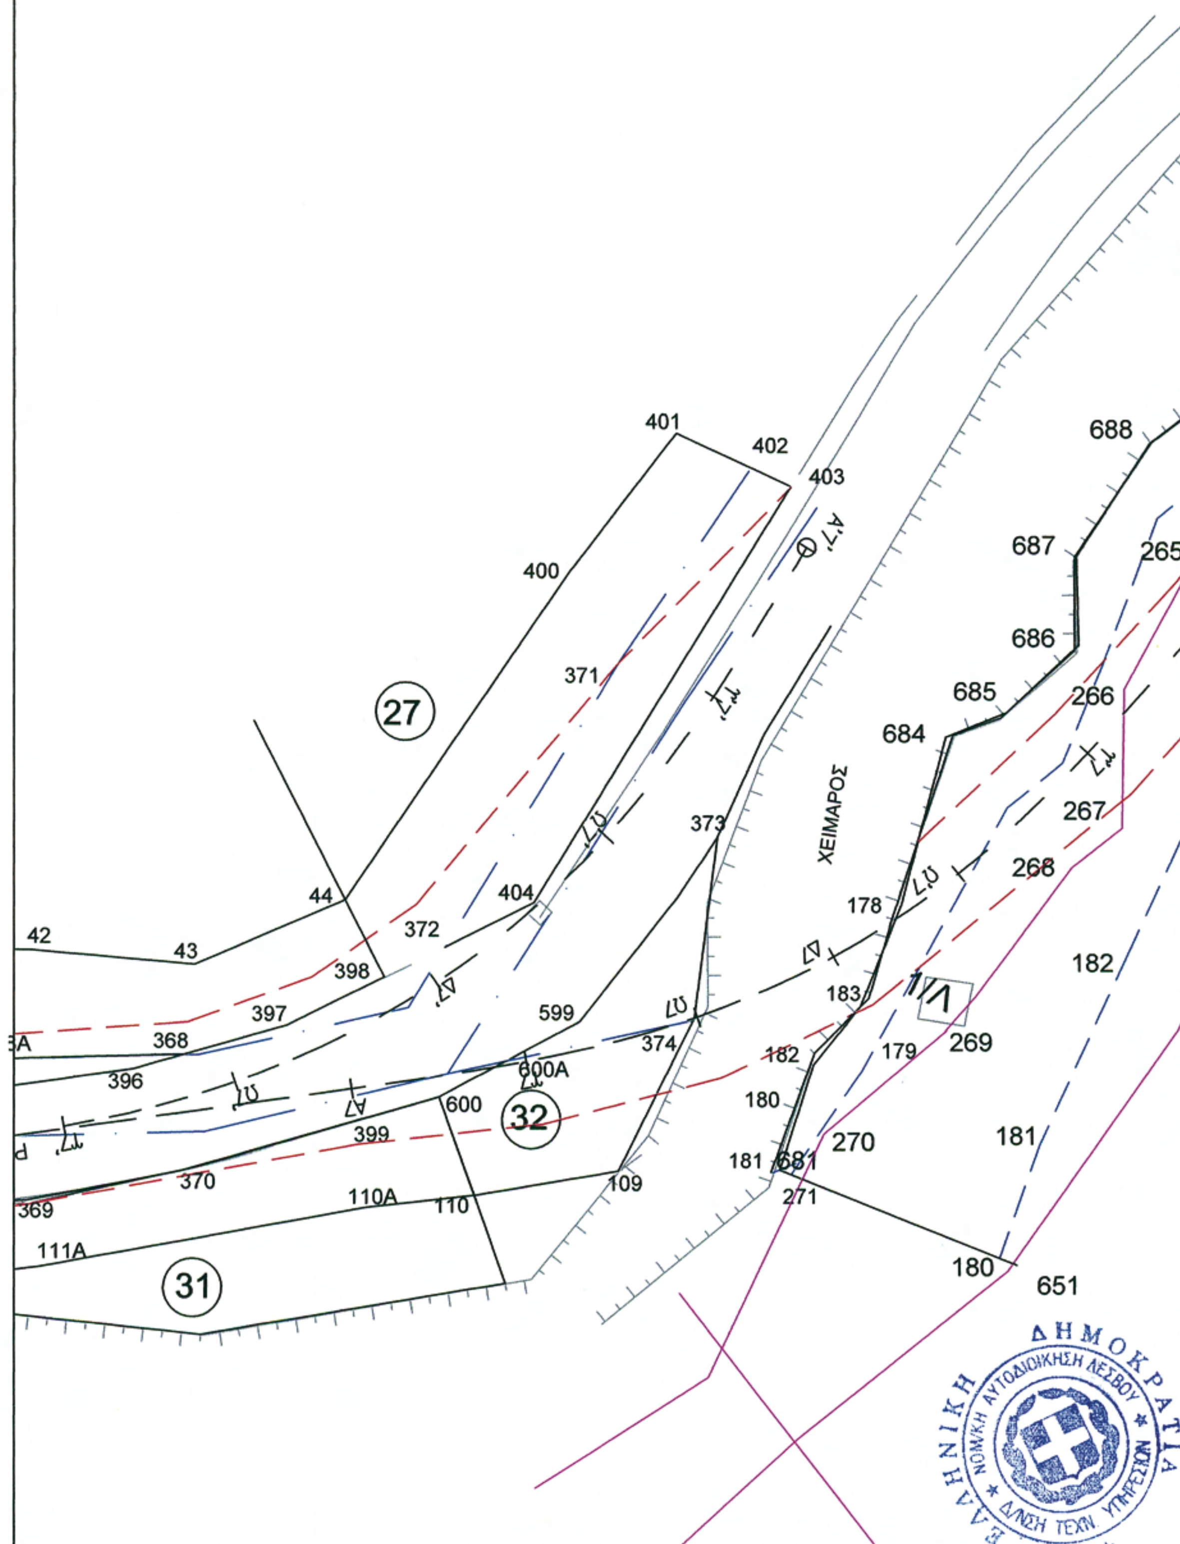
ΕΘΝΙΚΟ ΤΥΠΟΓΡΑΦΕΙΟ
Για τεχνικούς λόγους στο σχεδιάγραμμα, έγινε σμίκρυνση, κατά ποσοστό 85%
ΧΕΙΜΑΡΟΣ
ΧΕΙΜΑΡΟΣ
14
15
16
18
19
20
21
ΕΛΛΗΝΙΚΗ ΔΗΜΟΚΡΑΤΙΑ
ΝΟΜ/ΚΗ ΑΥΤΟΔΙΟΙΚΗΣΗ ΛΕΣΒΟΥ
Δ/ΝΣΗ ΤΕΧΝ. ΥΠΗΡΕΣΙΩΝ

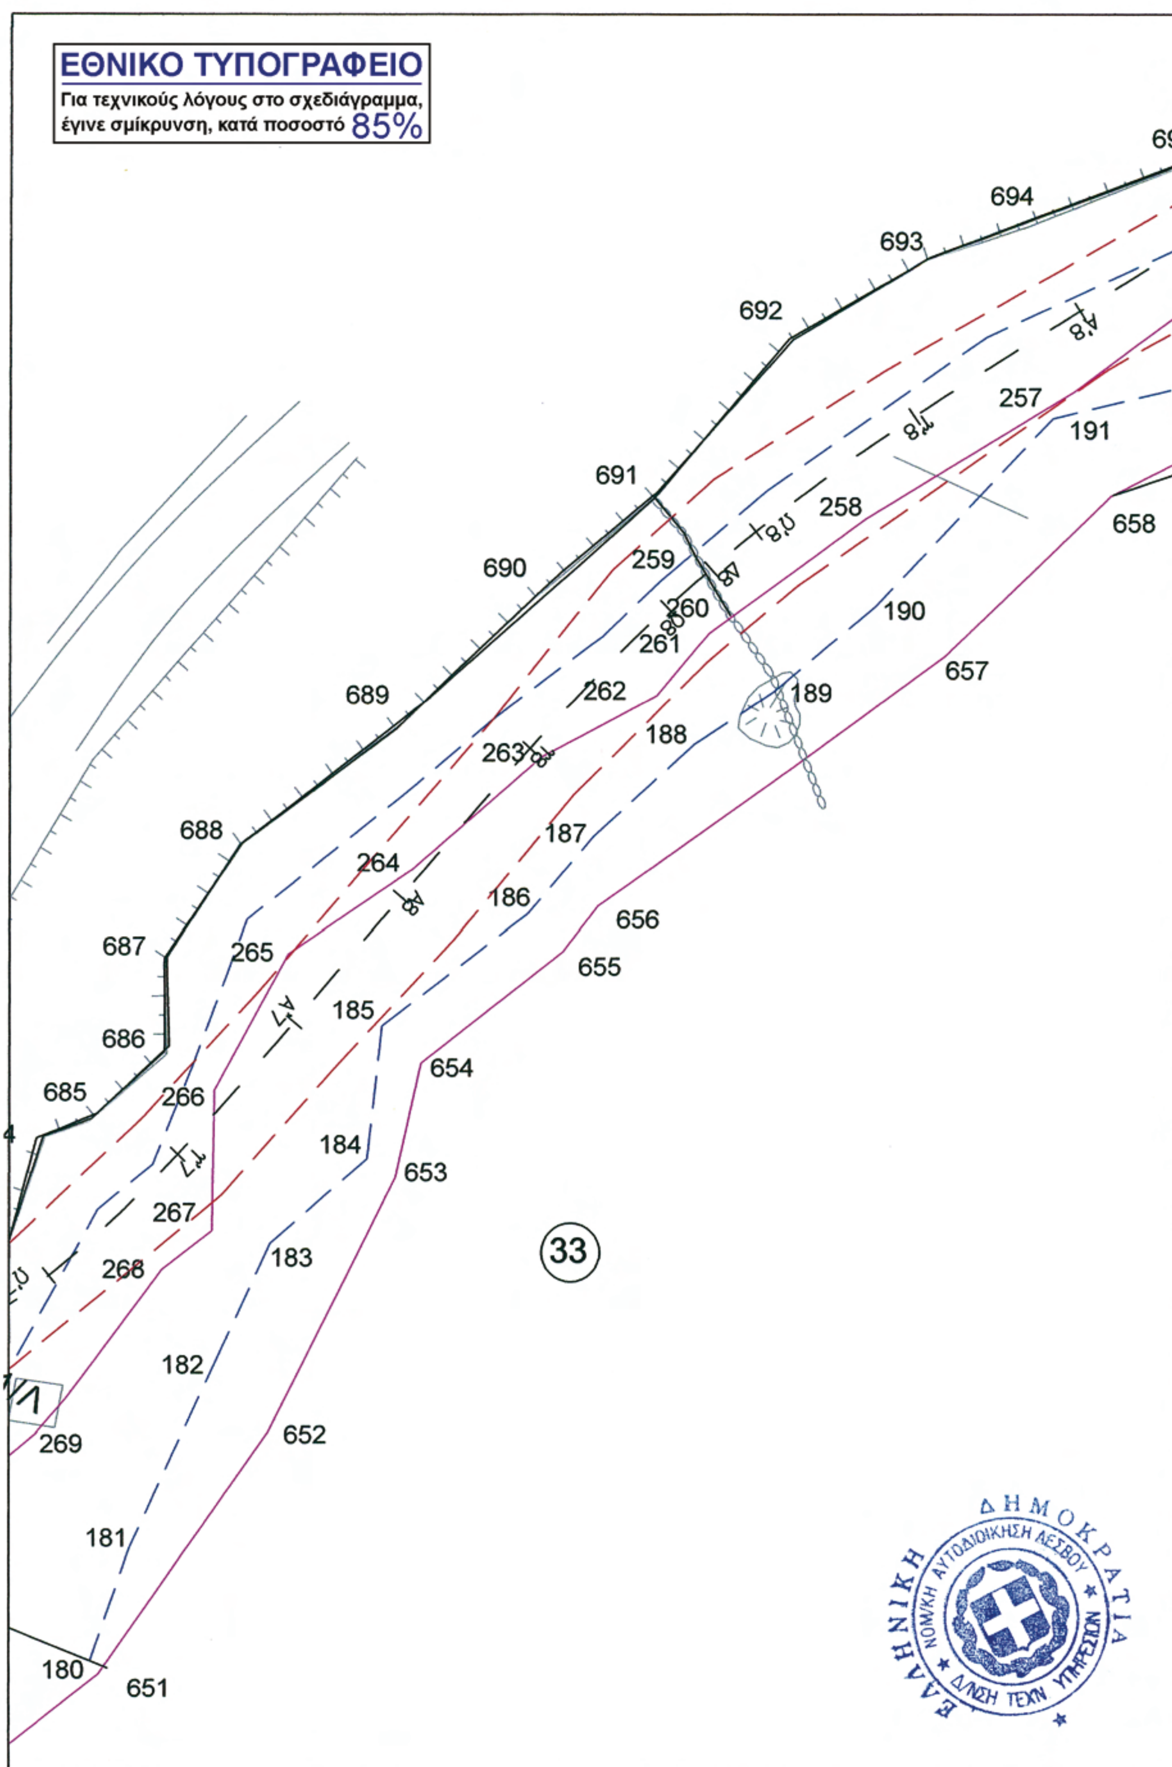

ΕΘΝΙΚΟ ΤΥΠΟΓΡΑΦΕΙΟ
Για τεχνικούς λόγους στο σχεδιάγραμμα, έγινε σμίκρυνση, κατά ποσοστό 83%
24
1/Λ
378
378A
23
999
38
382
387
383
38A
38B
384
385
22
37
376
37B
37A
36
36A
380
365
113
113A
35
ΧΕΙΜΑΡΟΣ
377
114A
364
114
29
362
363
361
361A
116A
116
115
28
358
358A
117
ΧΕΙΜΑΡΟΣ
21
118
19
ΕΛΛΗΝΙΚΗ ΔΗΜΟΚΡΑΤΙΑ
ΝΟΜΑΡΧΙΑΚΗ ΑΥΤΟΔΙΟΙΚΗΣΗ ΛΕΣΒΟΥ
Δ/ΝΣΗ ΤΕΧΝ. ΥΠΗΡΕΣΙΩΝ

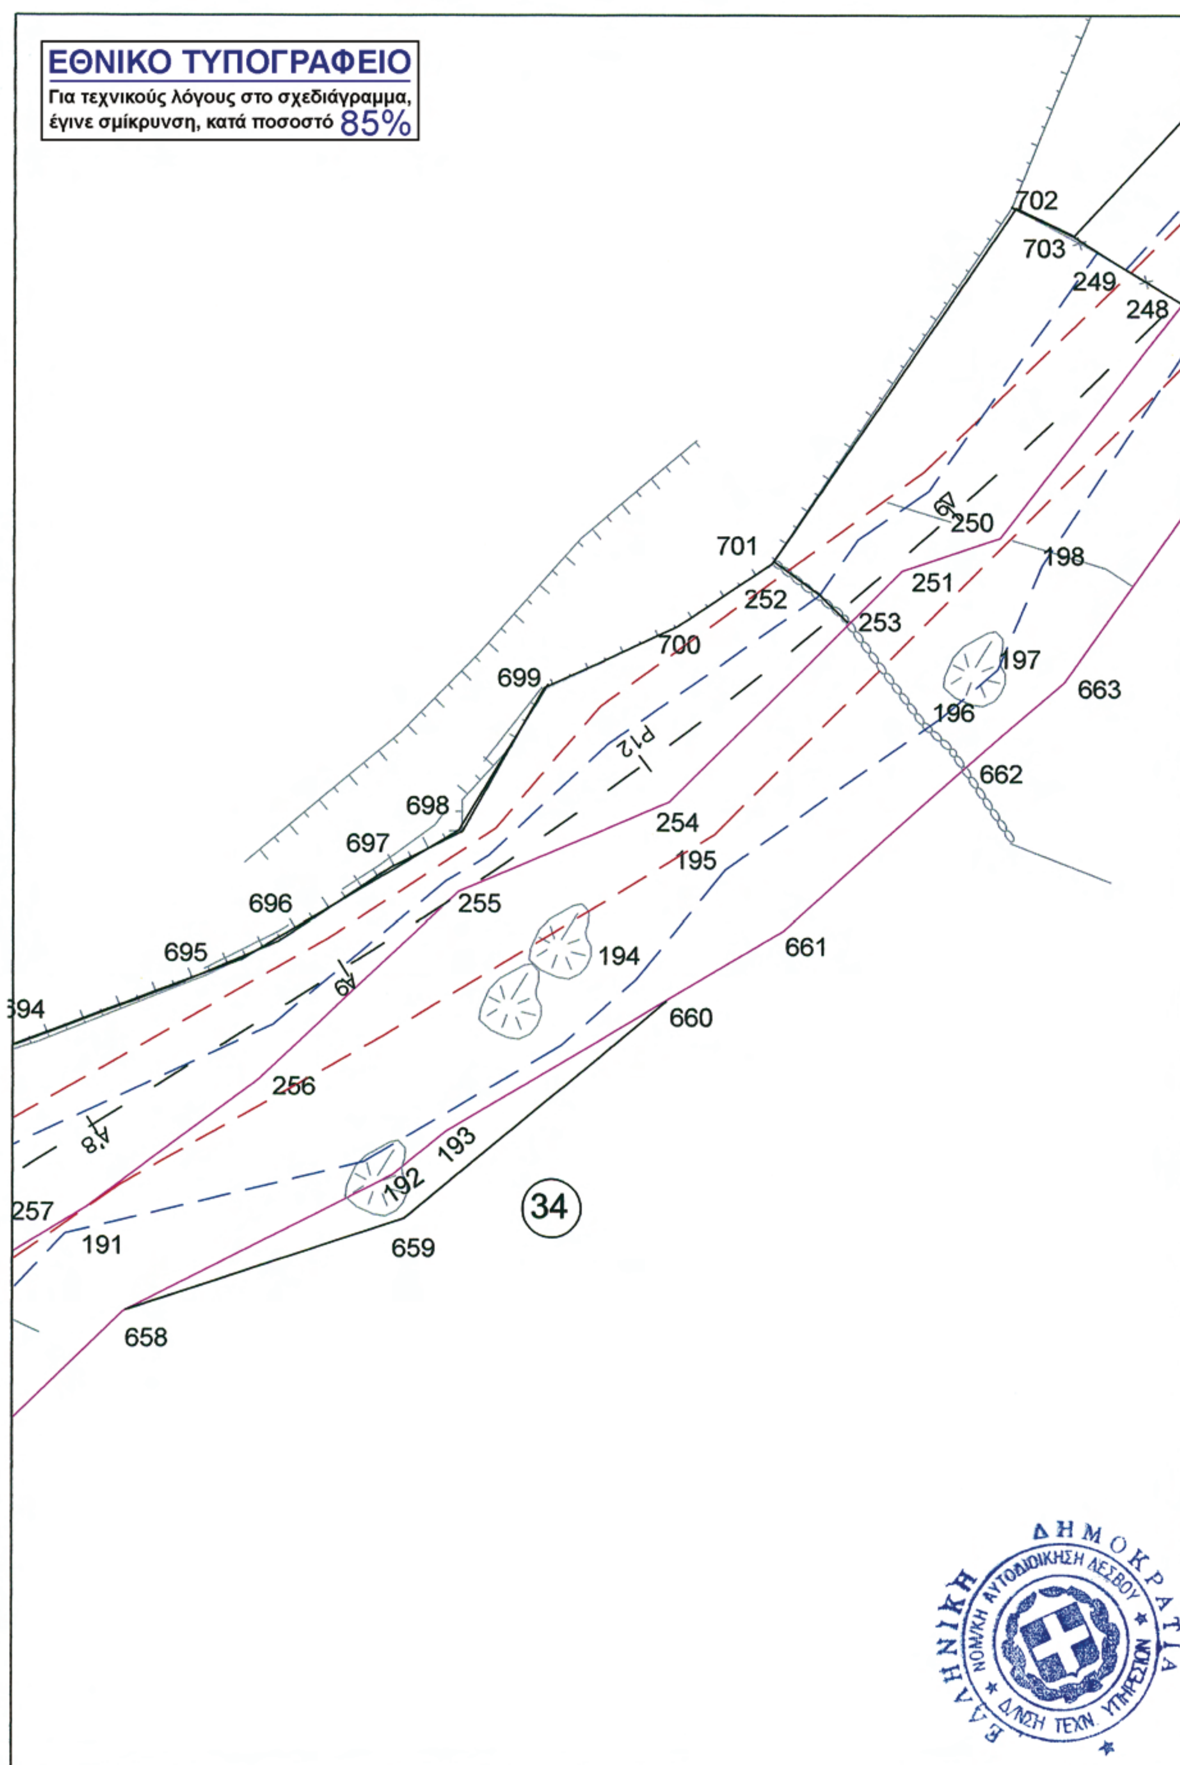
ΕΘΝΙΚΟ ΤΥΠΟΓΡΑΦΕΙΟ

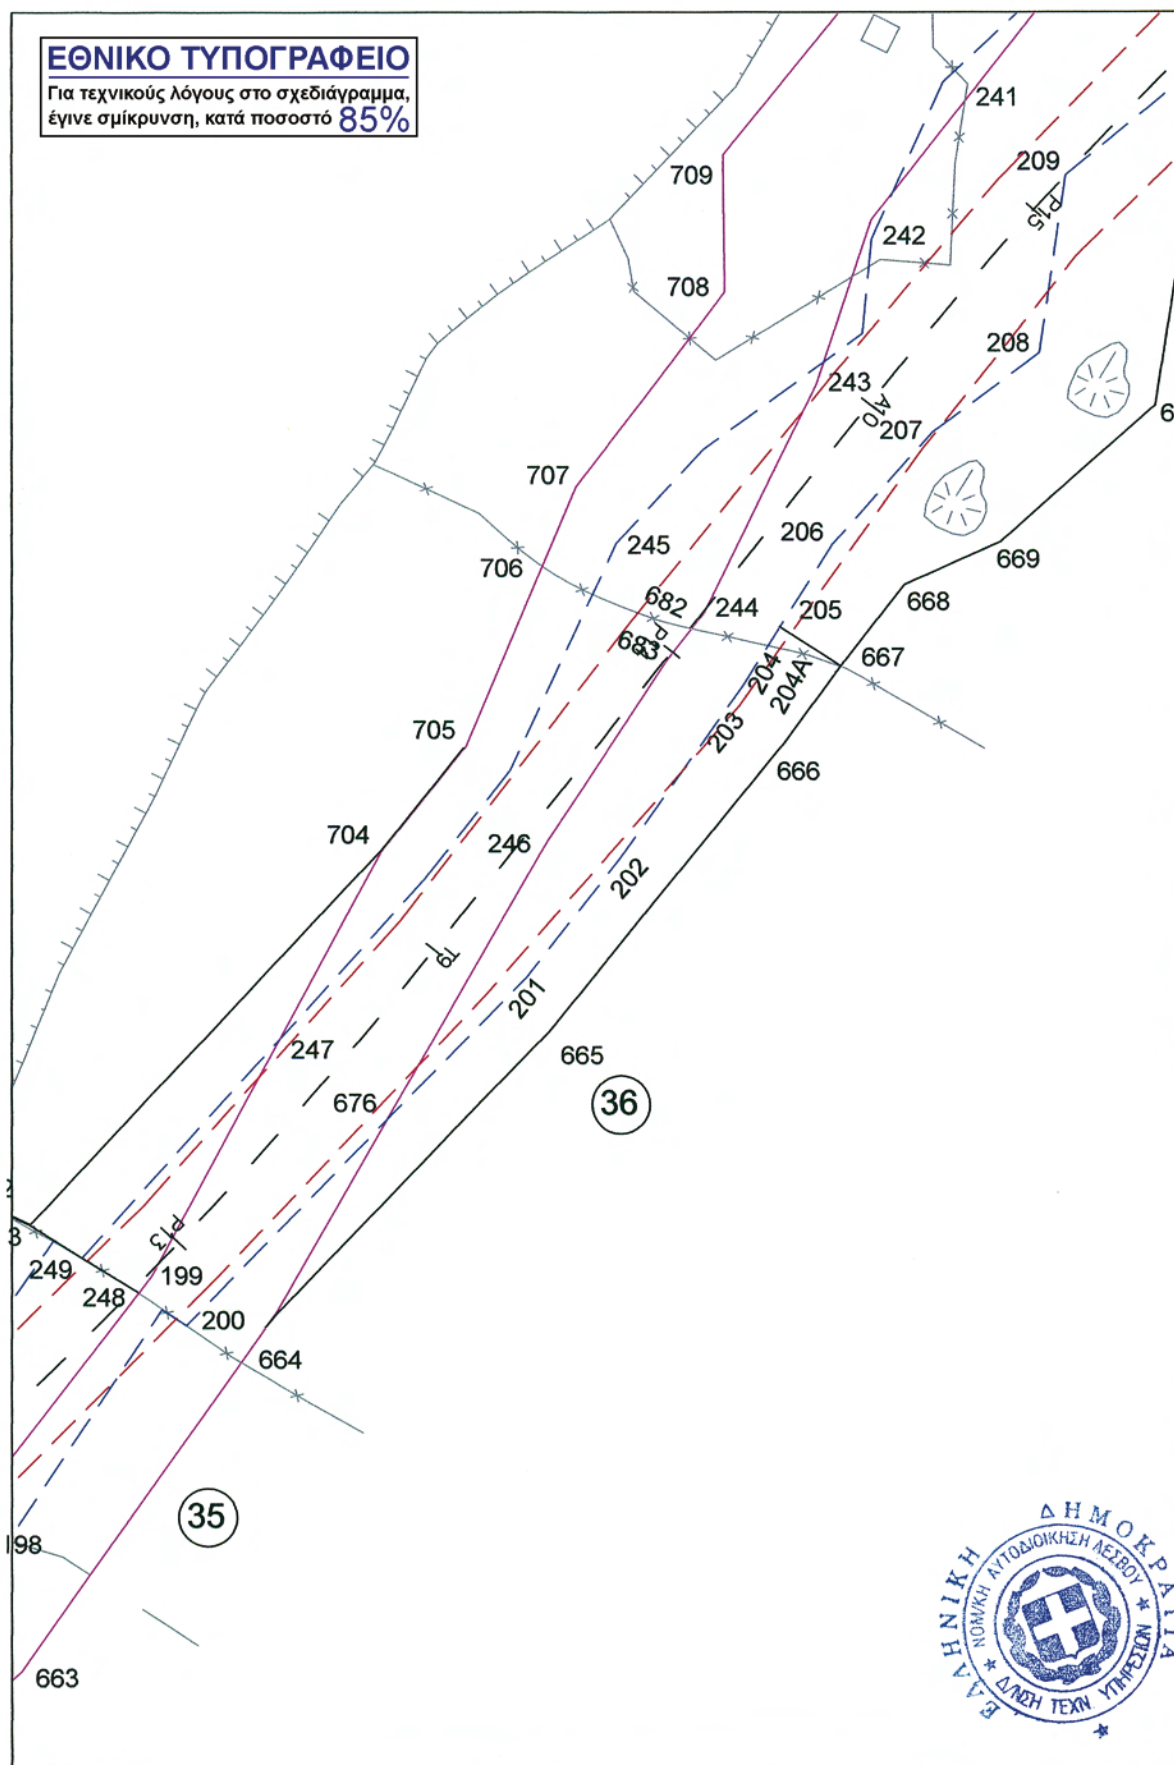
Για τεχνικούς λόγους στο σχεδιάγραμμα, έγινε σμίκρυνση, κατά ποσοστό 82%



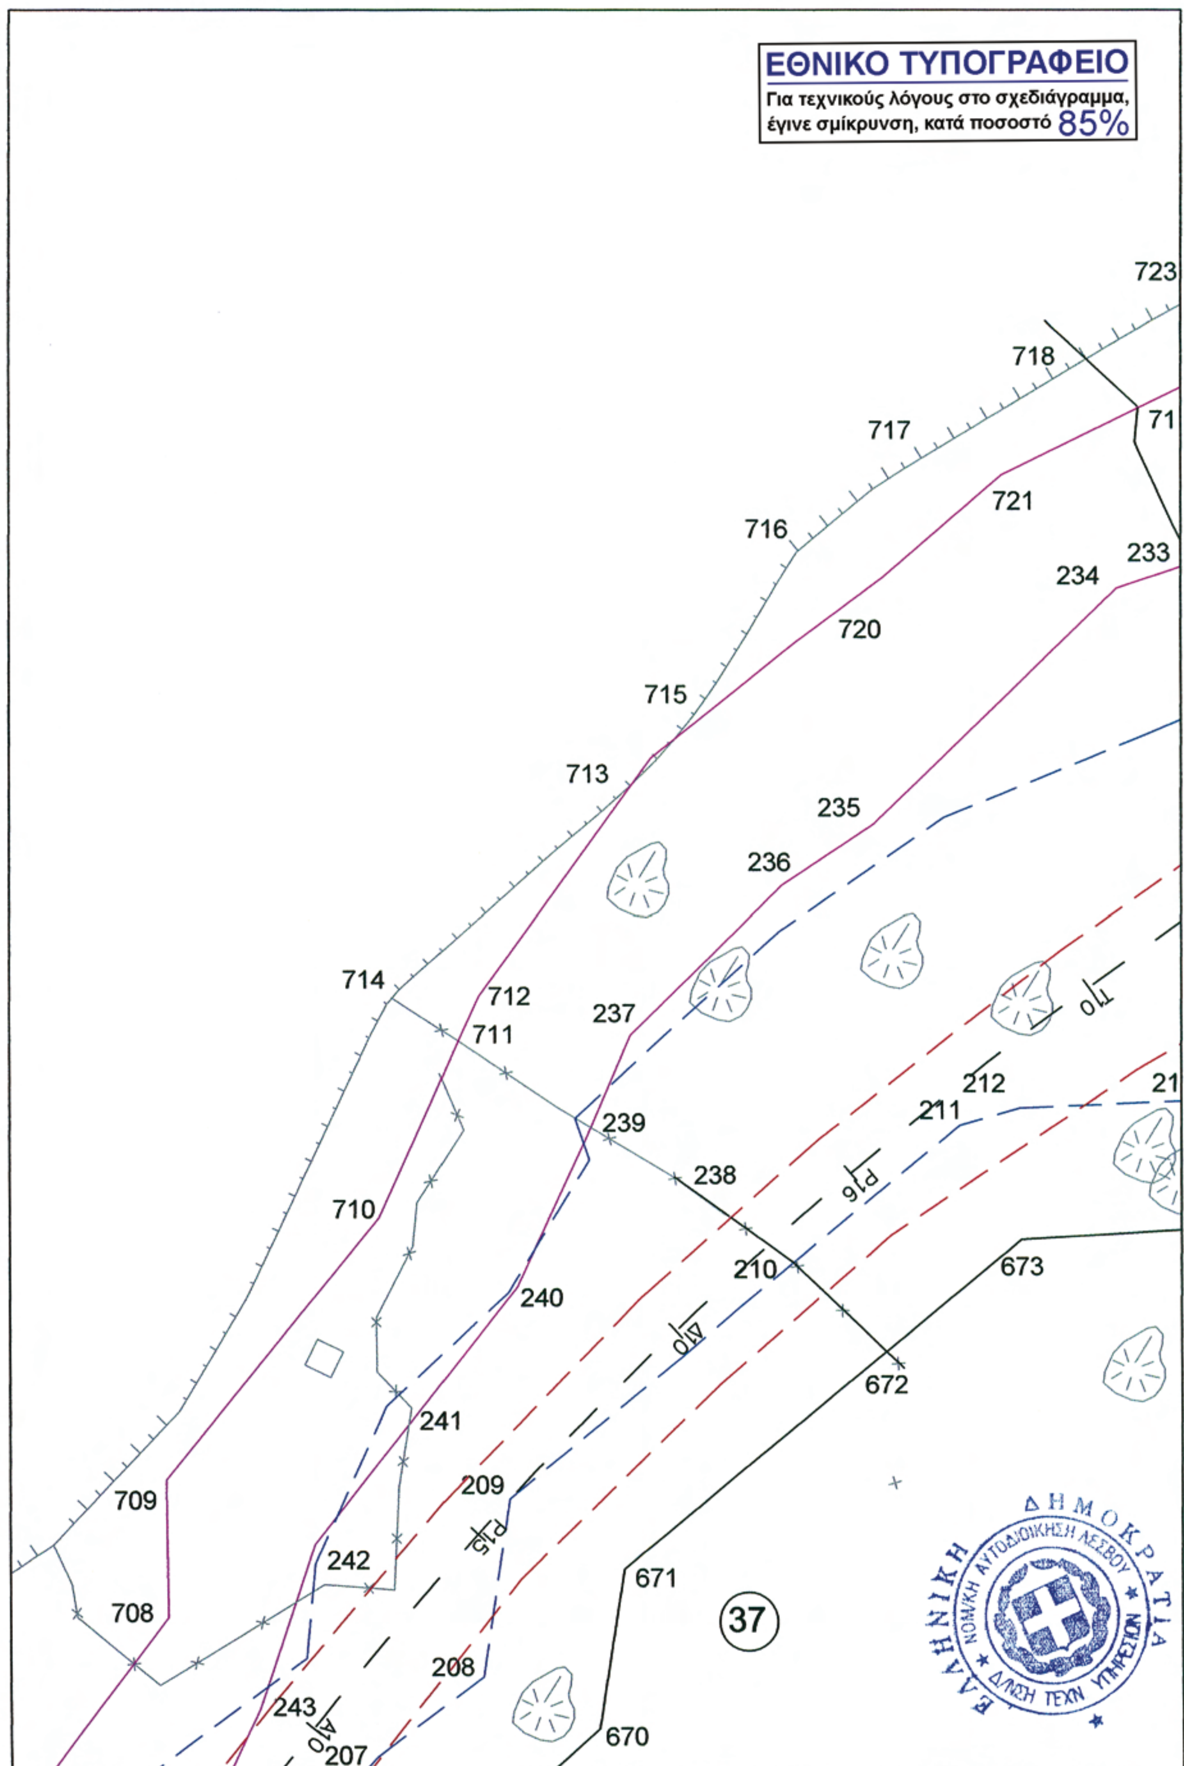

ΕΘΝΙΚΟ ΤΥΠΟΓΡΑΦΕΙΟ
Για τεχνικούς λόγους στο σχεδιάγραμμα, έγινε σμίκρυνση, κατά ποσοστό 85%
ΧΕΙΜΑΡΟΣ
27
31
32
401
402
403
400
371
44
42
43
404
372
398
397
368
396
599
374
373
600A
600
399
370
369
110A
110
111A
109
178
183
182
180
181
681
271
270
179
269
268
267
266
265
684
685
686
687
688
182
181
180
651
ΕΛΛΗΝΙΚΗ ΔΗΜΟΚΡΑΤΙΑ
ΝΟΜ/ΚΗ ΑΥΤΟΔΙΟΙΚΗΣΗ ΛΕΣΒΟΥ
Δ/ΝΣΗ ΤΕΧΝ. ΥΠΗΡΕΣΙΩΝ

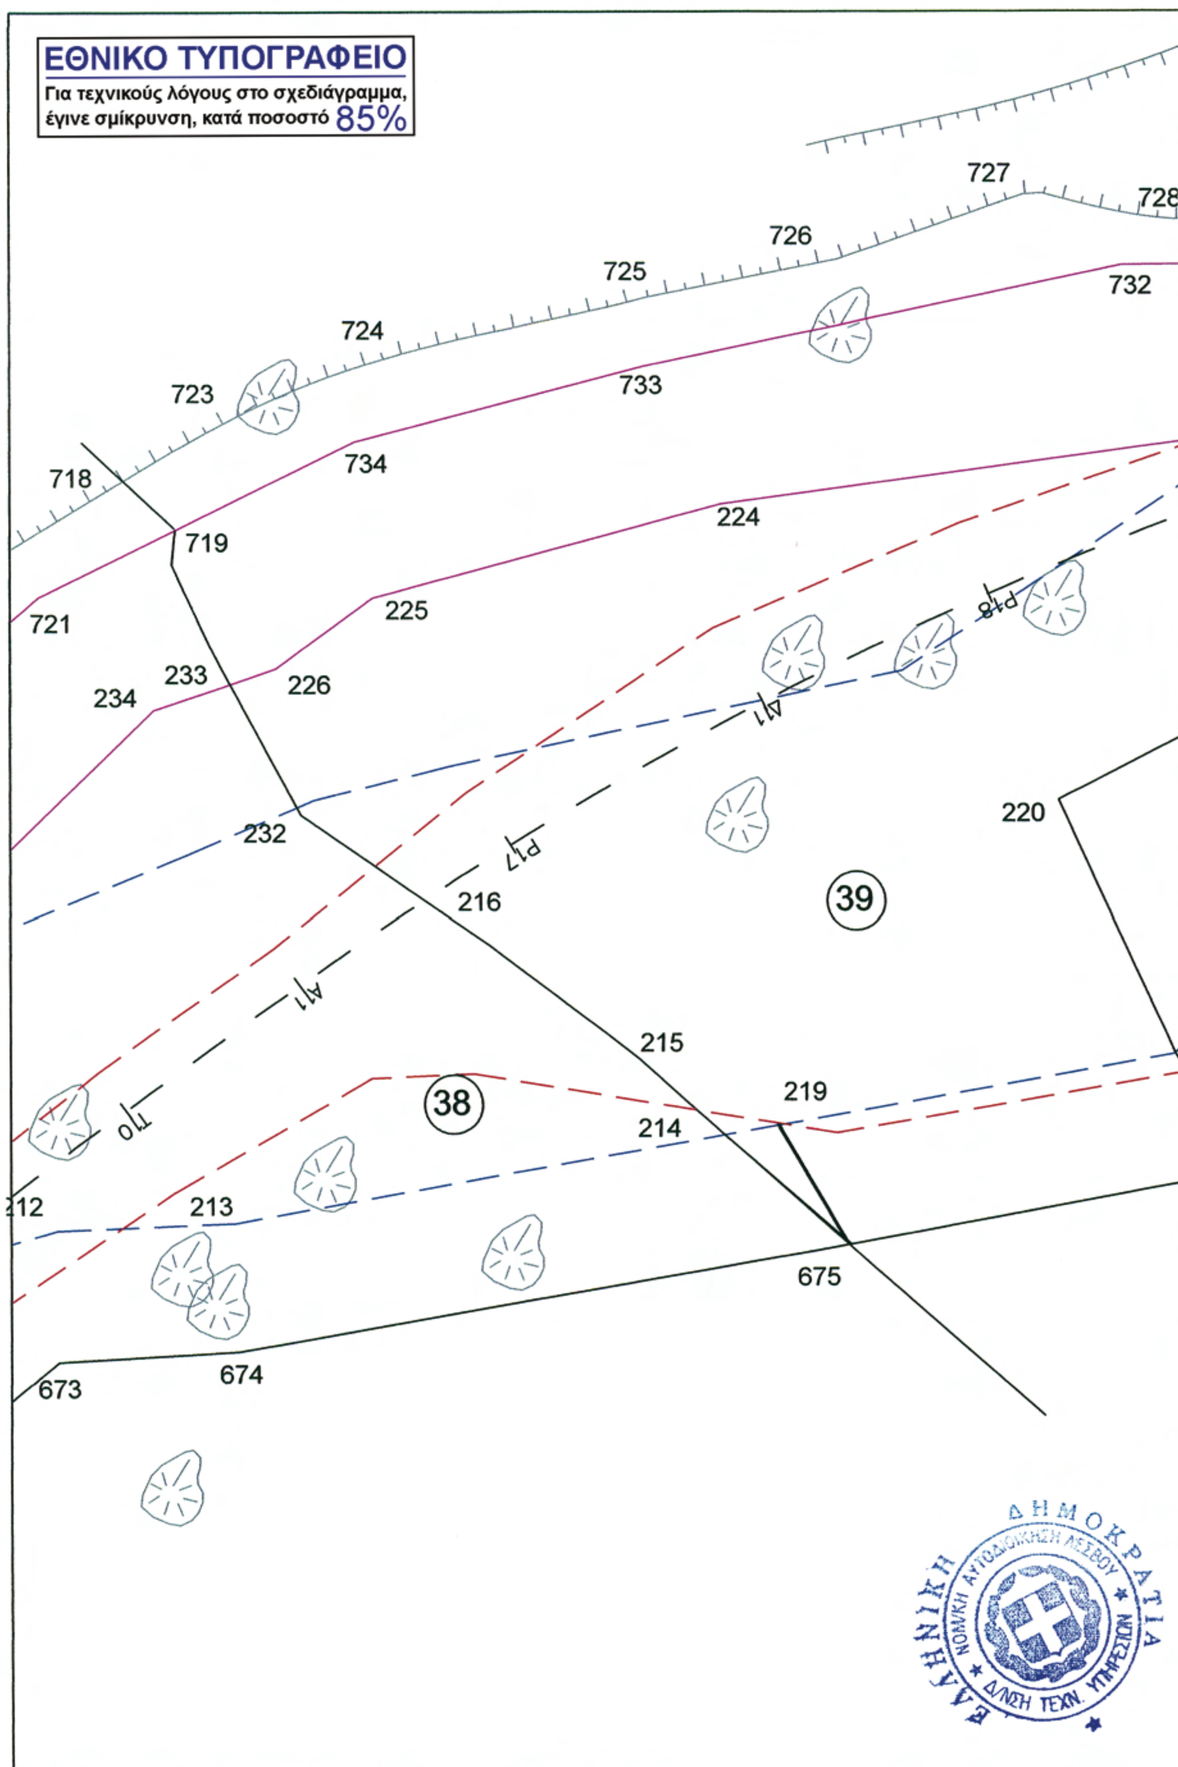

ΕΘΝΙΚΟ ΤΥΠΟΓΡΑΦΕΙΟ
Για τεχνικούς λόγους στο σχεδιάγραμμα, έγινε σμίκρυνση, κατά ποσοστό 85%
694
693
692
691
690
689
688
687
686
685
257
191
258
658
259
260
261
190
262
189
657
188
263
187
264
186
656
265
655
185
654
266
184
653
267
183
268
33
182
269
652
181
180
651
ΕΛΛΗΝΙΚΗ ΔΗΜΟΚΡΑΤΙΑ
ΝΟΜ/ΚΗ ΑΥΤΟΔΙΟΙΚΗΣΗ ΛΕΣΒΟΥ
Δ/ΝΣΗ ΤΕΧΝ ΥΠΗΡΕΣΙΩΝ

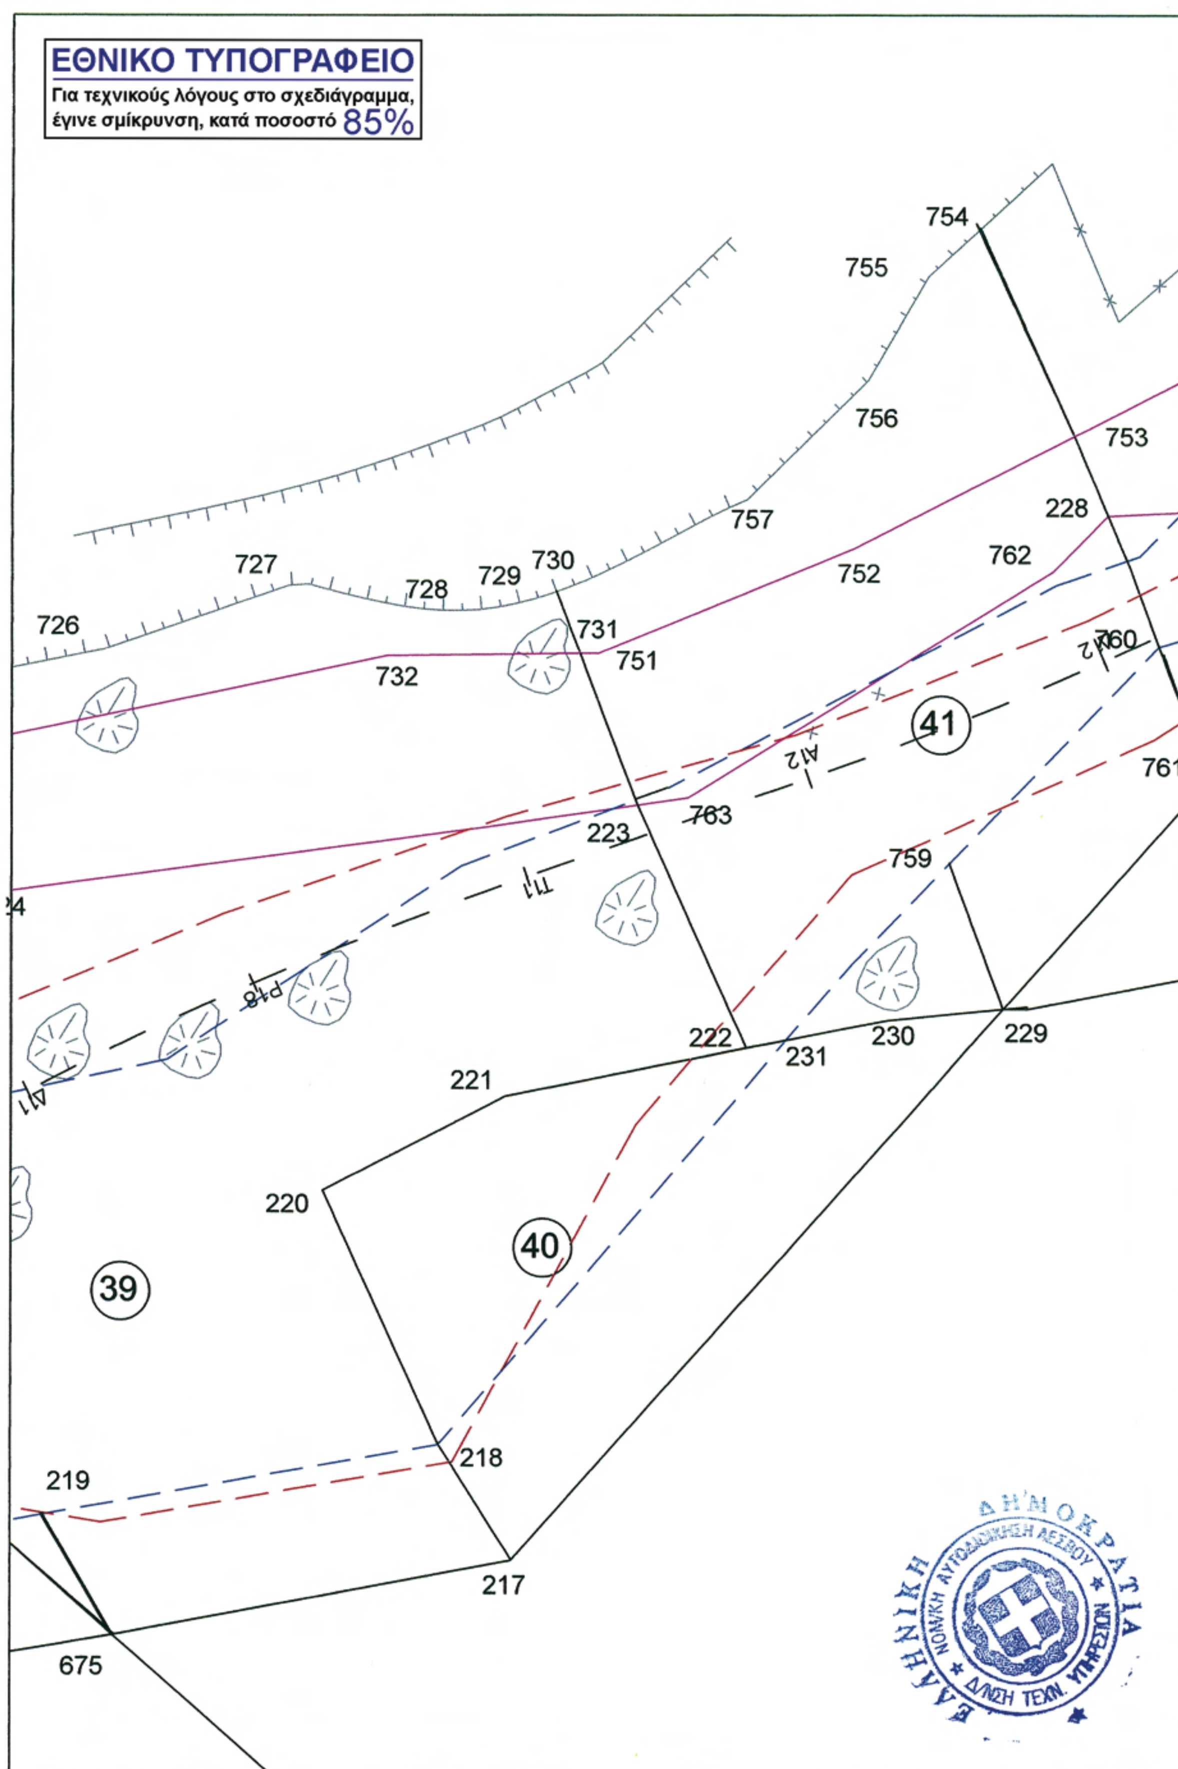

ΕΘΝΙΚΟ ΤΥΠΟΓΡΑΦΕΙΟ
Για τεχνικούς λόγους στο σχεδιάγραμμα, έγινε σμίκρυνση, κατά ποσοστό 85%
702
703
249
248
250
198
701
252
251
253
700
197
699
663
196
662
698
254
697
195
696
255
194
695
661
660
256
257
191
192
193
659
34
658
ΕΛΛΗΝΙΚΗ ΔΗΜΟΚΡΑΤΙΑ
ΝΟΜΑΡΧΙΑΚΗ ΑΥΤΟΔΙΟΙΚΗΣΗ ΛΕΣΒΟΥ
Δ/ΝΣΗ ΤΕΧΝ. ΥΠΗΡΕΣΙΩΝ



15001821205100020


ΕΘΝΙΚΟ ΤΥΠΟΓΡΑΦΕΙΟ
Για τεχνικούς λόγους στο σχεδιάγραμμα, έγινε σμίκρυνση, κατά ποσοστό 85%
723
718
71
717
721
716
233
234
720
715
713
235
236
714
712
711
237
212
21
211
239
238
710
673
210
240
672
241
209
709
242
671
708
37
208
670
243
207
ΕΛΛΗΝΙΚΗ ΔΗΜΟΚΡΑΤΙΑ
ΝΟΜ/ΚΗ ΑΥΤΟΔΙΟΙΚΗΣΗ ΛΕΣΒΟΥ
Δ/ΝΣΗ ΤΕΧΝ ΥΠΗΡΕΣΙΩΝ


ΕΘΝΙΚΟ ΤΥΠΟΓΡΑΦΕΙΟ
Για τεχνικούς λόγους στο σχεδιάγραμμα, έγινε σμίκρυνση, κατά ποσοστό 85%
727
728
726
725
732
724
733
723
734
718
719
224
721
225
233
226
234
232
220
216
39
215
219
38
214
212
213
675
673
674
ΕΛΛΗΝΙΚΗ ΔΗΜΟΚΡΑΤΙΑ
ΝΟΜΑΡΧΙΑΚΗ ΑΥΤΟΔΙΟΙΚΗΣΗ ΛΕΣΒΟΥ
Δ/ΝΣΗ ΤΕΧΝ. ΥΠΗΡΕΣΙΩΝ


ΕΘΝΙΚΟ ΤΥΠΟΓΡΑΦΕΙΟ
Για τεχνικούς λόγους στο σχεδιάγραμμα, έγινε σμίκρυνση, κατά ποσοστό 85%
754
755
756
753
757
228
762
752
727
726
728
729
730
731
751
732
760
41
761
763
223
759
222
231
230
229
221
220
40
39
219
218
217
675
ΕΛΛΗΝΙΚΗ ΔΗΜΟΚΡΑΤΙΑ
ΝΟΜ/ΚΗ ΑΥΤΟΔΙΟΙΚΗΣΗ ΛΕΣΒΟΥ
Δ/ΝΣΗ ΤΕΧΝ. ΥΠΗΡΕΣΙΩΝ

ΕΘΝΙΚΟ ΤΥΠΟΓΡΑΦΕΙΟ
Για τεχνικούς λόγους στο σχεδιάγραμμα,
έγινε σμίκρυνση, κατά ποσοστό 85%

Τ13
Δ13
Α13
Π12
753
760
761





ΑΠΟ ΤΟ ΕΘΝΙΚΟ ΤΥΠΟΓΡΑΦΕΙΟ
ΚΑΠΟΔΙΣΤΡΙΟΥ 34 * ΑΘΗΝΑ 104 32 * ΤΗΛ. 210 52 79 000 * FAX 210 52 21 004
ΗΛΕΚΤΡΟΝΙΚΗ ΔΙΕΥΘΥΝΣΗ: http://www.et.gr – e-mail: webmaster.et@et.gr